
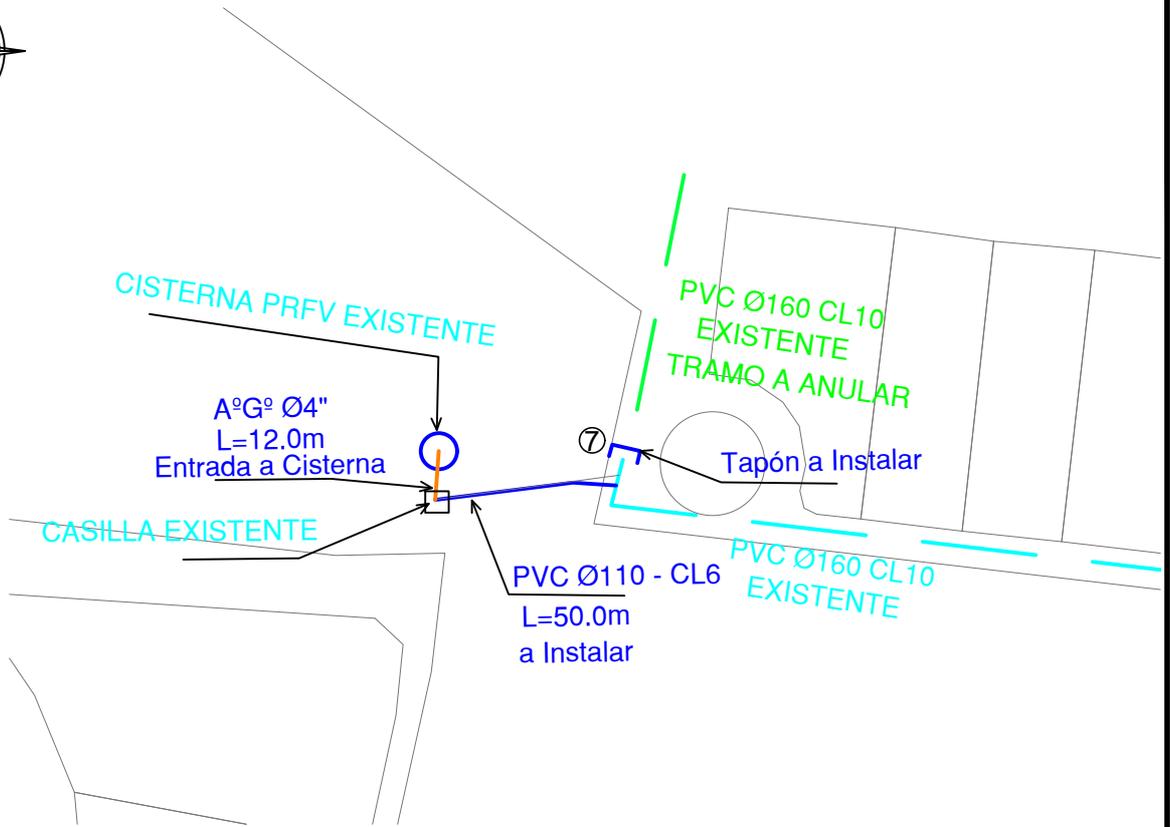


ZONA DE OBRA 1

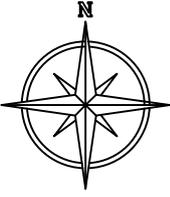

REFERENCIAS:

- Cañerías existentes
- Cañería de PVC a instalar
- Válvulas esclusa a instalar
- Válvula de limpieza
- Válvula reguladora de presión
- Tapón

- 1-Las cañerías se ejecutarán en PVC CL10 y PVC CL6 .
- 2-Todas las piezas especiales serán CL 10 y se anclarán mediante dado de Hormigón.
- 3-Las cañerías se colocarán por calzada.
- 4-Previo a la ejecución de las obras se deberá verificar que la traza de las cañerías no interfieran con otros servicios.
- 5-Las válvulas esclusas, válvulas de limpieza, válvulas reguladoras de presión, válvulas de aire se ejecutaran de acuerdo a los planos tipos vigentes
- 6-El presente proyecto, queda sujeto a las modificaciones que al momento de ejecutar la obra, la inspeccion eventualmente pudiera exigir.

	Título: OBRA: APROVECHAMIENTO DE CAUDALES DEL POZO EXISTENTE EN URBANIZACION VERTIENTES- ECO PUEBLO		
Areas Tecnicas Cadista Ing. Darío Cazón	Firma:	ANTEPROYECTO PLANIMETRIA GENERAL ZONA DE OBRA 1	
Projectista Ing. Darío Cazón		Codificación: AG 1 - -	Ubicación: CAF 305
Jefe Dpto. Estudios y Proyectos Ing. Mercedes Bassani		Tipología / Género	Plano N°: 2-5
Jefe Departamento Obras y proyectos Ing. Flavio Díaz		Fecha Actualización: 2024/01/05	Revisión "0"
Gerencia de Ingeniería y desarrollo Ing. Javier Jurado		Escala: Escala 1:1500	Proyecto N° -
		Nombre Archivo: AG_LAS VERTIENTES.dwg	
			CROQUIS DE UBICACION