




# VISTA EN ELEVACION

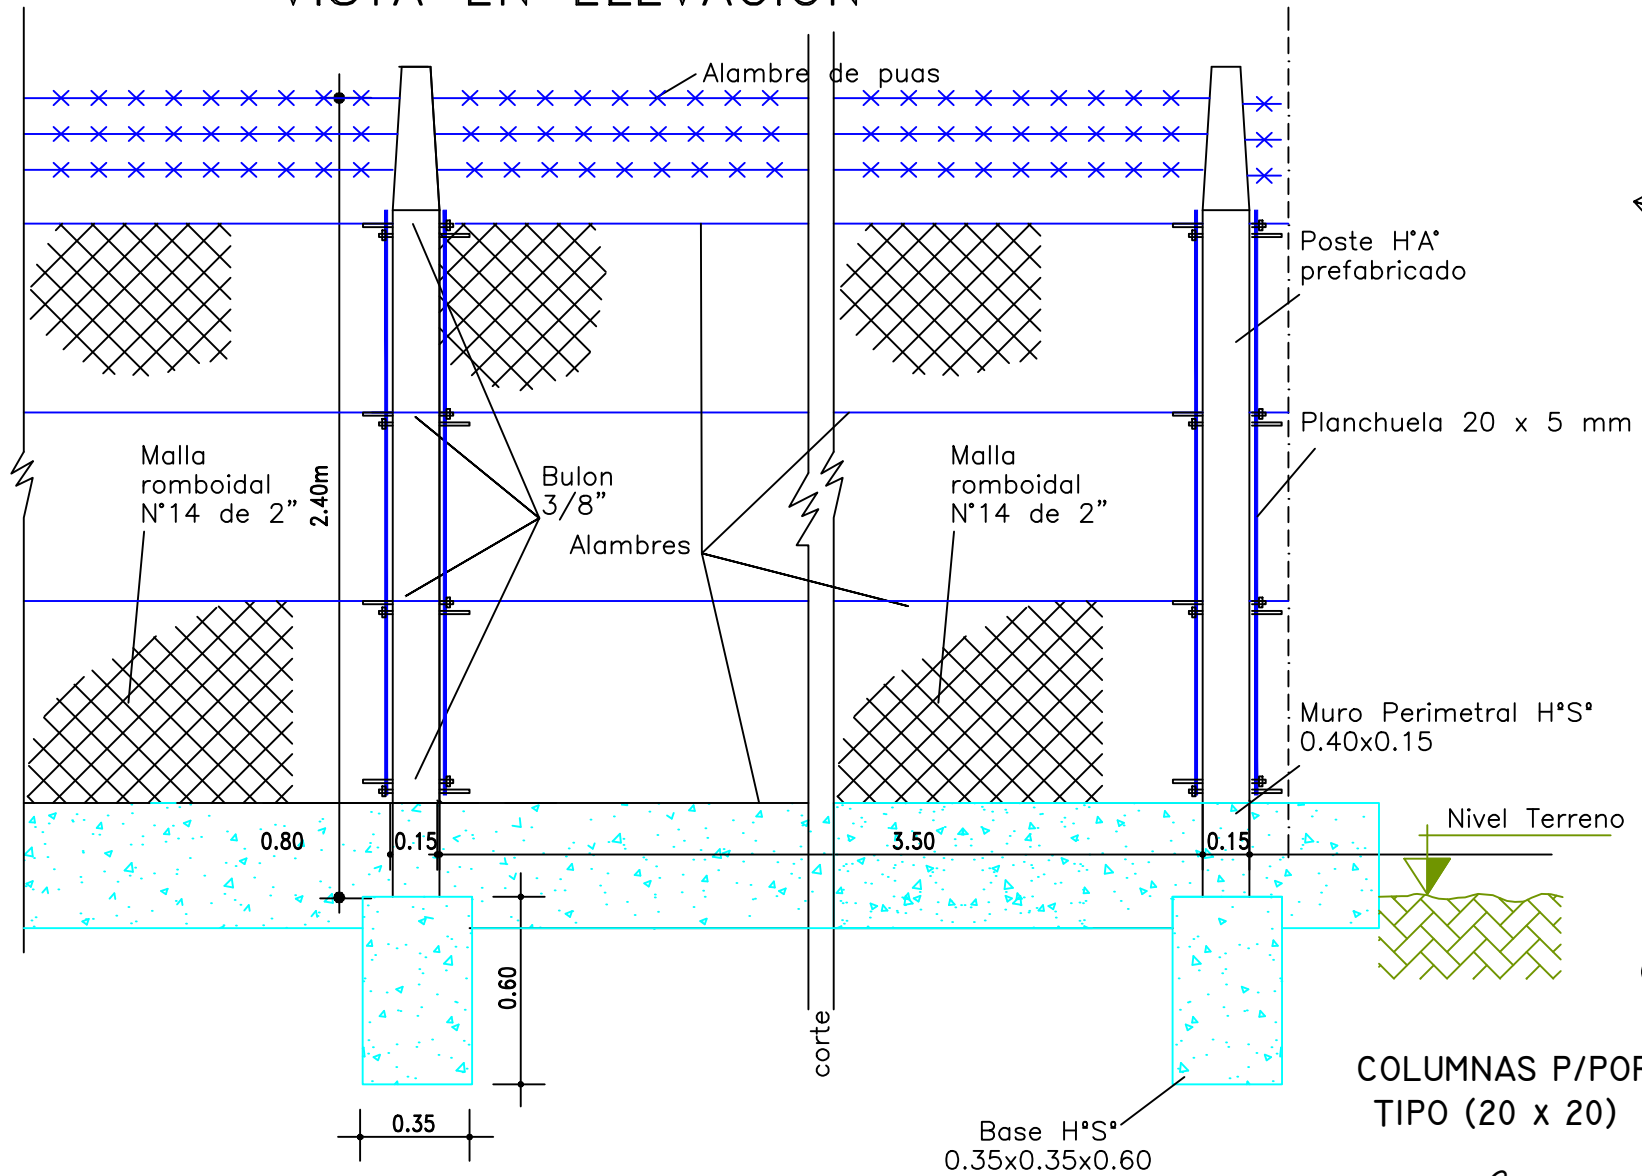


# PORTON DE ACCESO

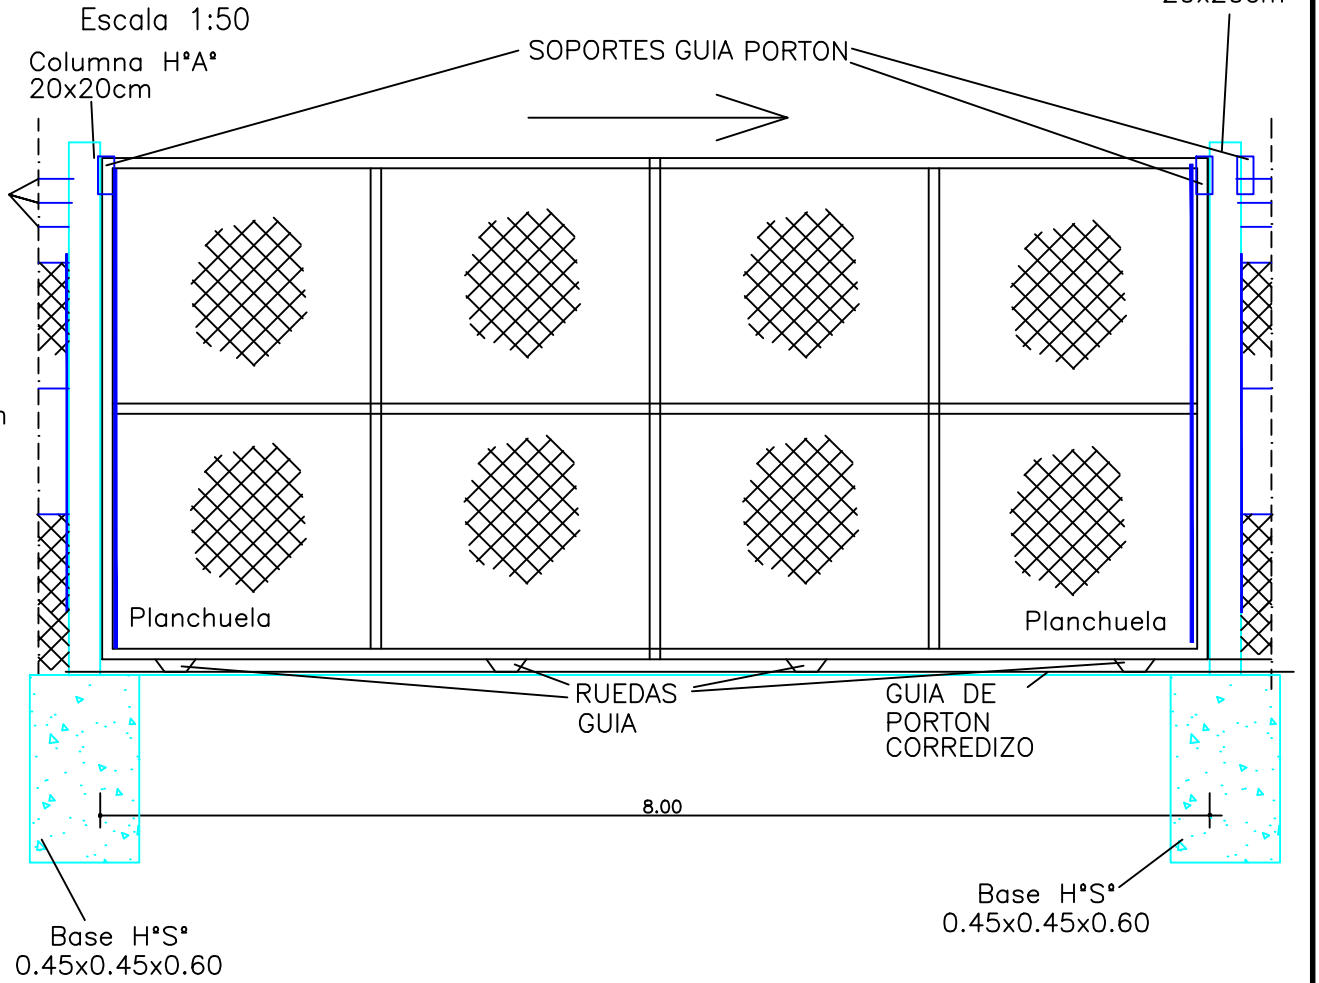

## COLUMNAS P/PORTON TIPO (20 x 20)

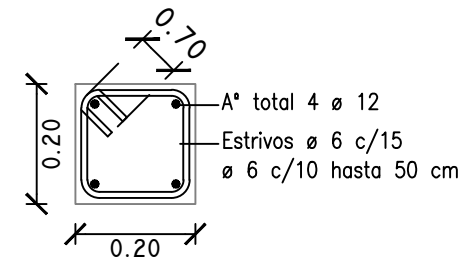

# VISTA SUPERIOR

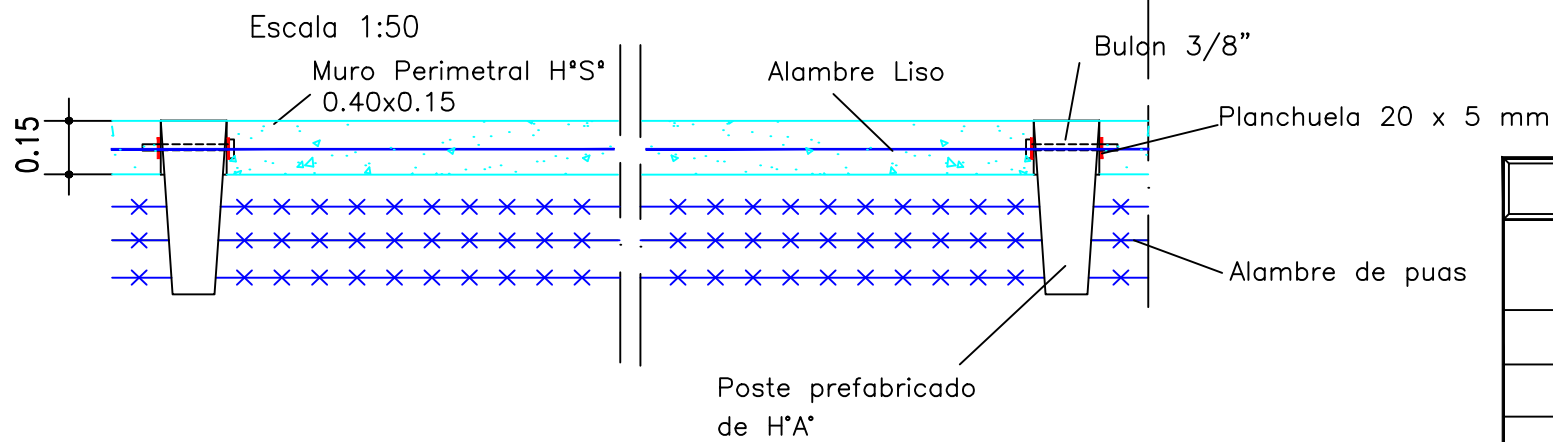

## CROQUIS DE UBICACIÓN

Gerencia/Sector:	OBRAS			
Tipo de Obra:	PROYECTO			
Relevamiento realizado por:	Cad:			
Obra:	PUESTA EN VALOR DE PREDIO PARA MEJORA OPERATIVA			
Ubicación:	CERRILLOS - DISTR. GRAN SALTA			
Plano:	PLANTA			
Ubicación:	Fecha Actualización:	Escalas:	Plano N°:	
	ABRIL/24	S/E	1	