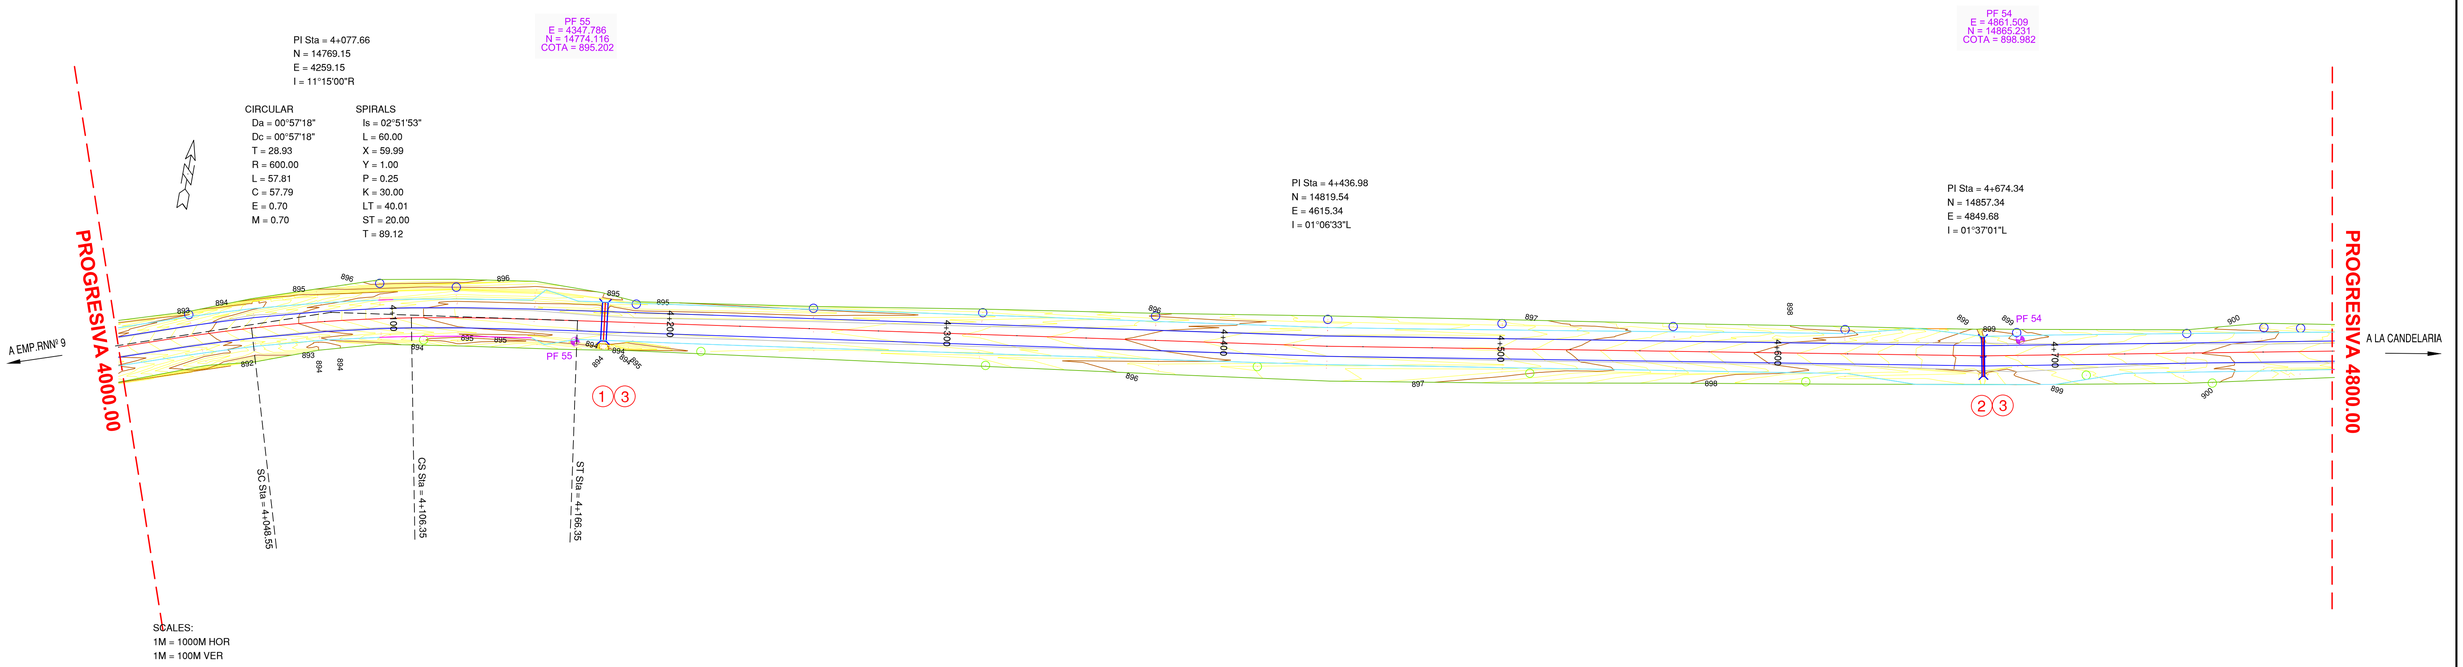

REFERENCIAS				
1 ALCANTARILLA S/PL O-41211 I TIPO C,CON PLATEA L= 1.00m, H= 1.00m, Y= 0.50 J= 14.00m, T= 0.70m, TL= 1	2 ALCANTARILLA S/PL A-82 CAÑO HORMIGON CON CABECERAS H-2993. Ø 1.00m, J = 14.00m, TL= 1	3 DEMOLICIÓN DE ALC. EXIST.	4	5
6	7	8	9	10
11	12	13	14	15

ANTEPROYECTO AVANZADO

PROG 4000.00 A 4800.00

ESCALAS: H=1:1000 V= 1:100

RUTA PROVINCIAL Nº 35

TRAMO: RUTA NAC. Nº 9 - LA CANDELARIA

PLANIALTIMETRIA

RUTA PROVINCIAL Nº 35 PROVINCIA DE SALTA
TRAMO: RUTA NAC. Nº 9 - LA CANDELARIA
OBRA: PAVIMENTACION CON MICROAGLOMERADO

JUNIO 2021

LAMINA N° 6

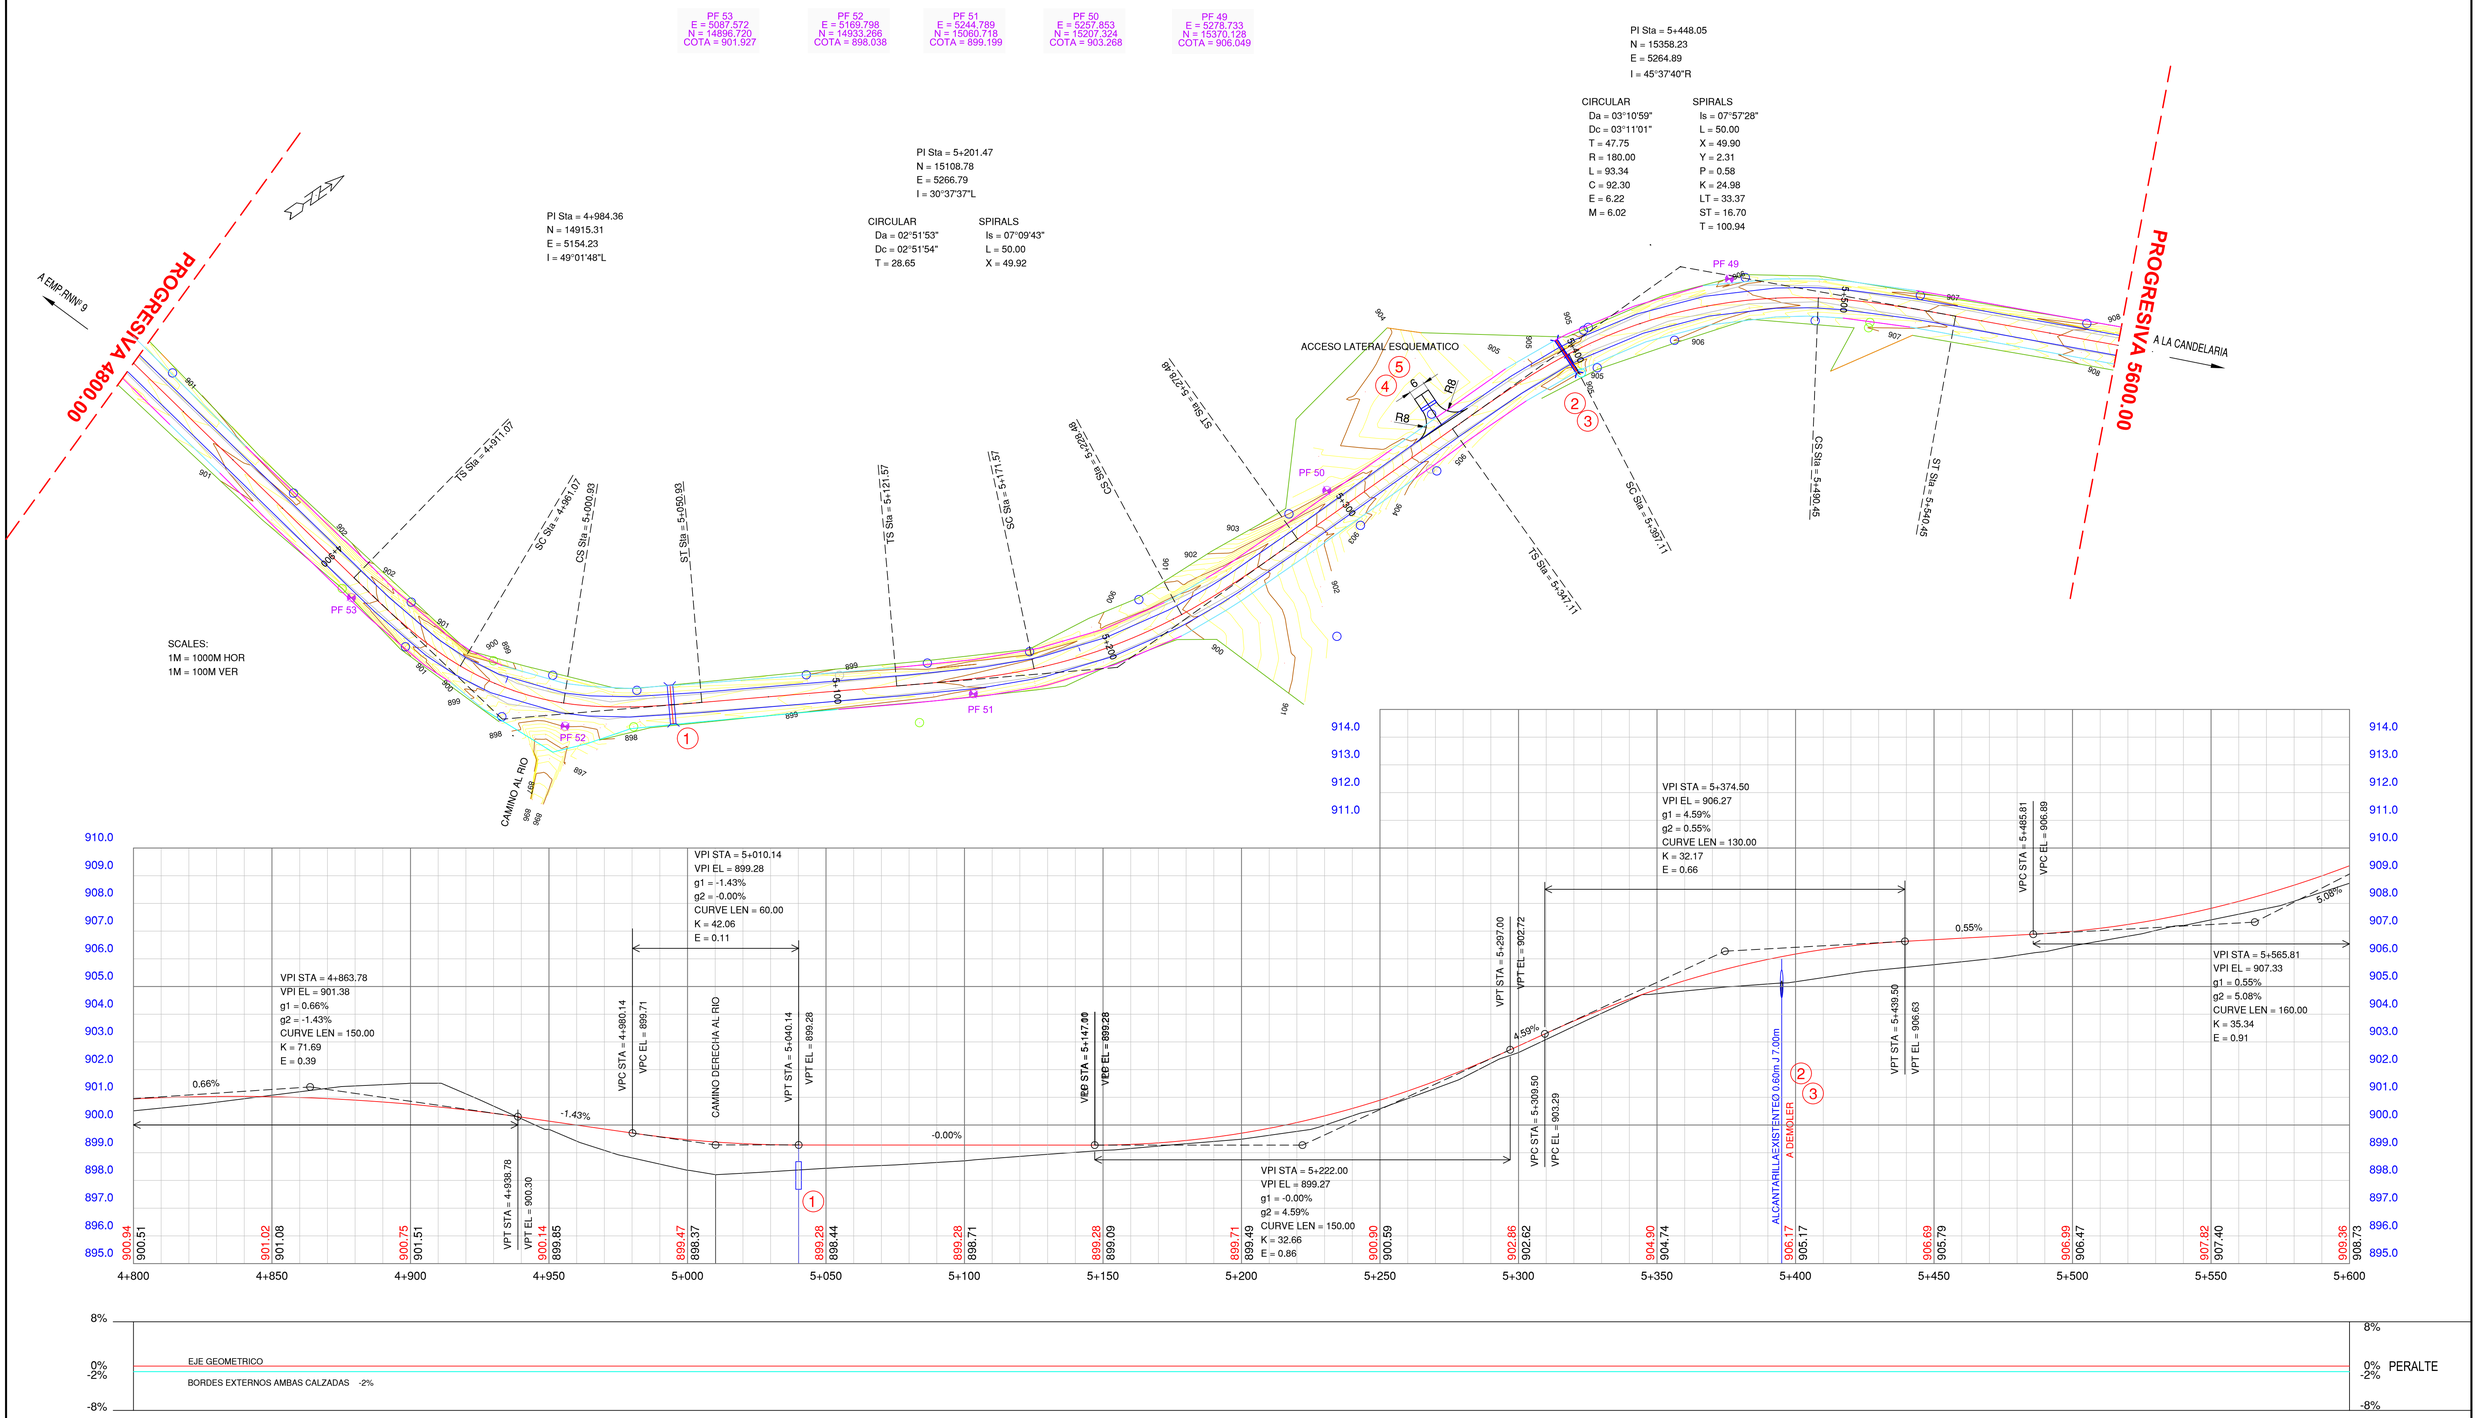

REFERENCIAS				
1 ALCANTARILLA S/PL O-41211 I TIPO C,CON PLATEA L= 2.00m, H= 1.00m, Y= 0.50 J= 14.00m, T= 0.60m, TL= 1	2 ALCANTARILLA S/PL A-82 CAÑO HORMIGON CON CABECERAS H-2993. Ø 1.00m, J = 14.00m, TL= 1	3 DEMOLICIÓN DE ALC. EXIST.	4 CORDÓN PROTECTOR DE BORDE TL= 30m	5 ALCANTARILLA S/PL A-82 CAÑO HORMIGON CON CABECERAS H-2993. Ø 1.00m, J = 5.00m, TL= 1
6	7	8	9	10
11	12	13	14	15

ANTEPROYECTO AVANZADO

PROG 4800.00 A 5600.00

ESCALAS: H=1:1000 V= 1:100

RUTA PROVINCIAL Nº 35

TRAMO: RUTA NAC. Nº 9 - LA CANDELARIA

PLANIALTIMETRIA

RUTA PROVINCIAL Nº 35 PROVINCIA DE SALTA
TRAMO: RUTA NAC. Nº 9 - LA CANDELARIA
OBRA: PAVIMENTACION CON MICROAGLOMERADO

JUNIO 2021

LAMINA N° 7

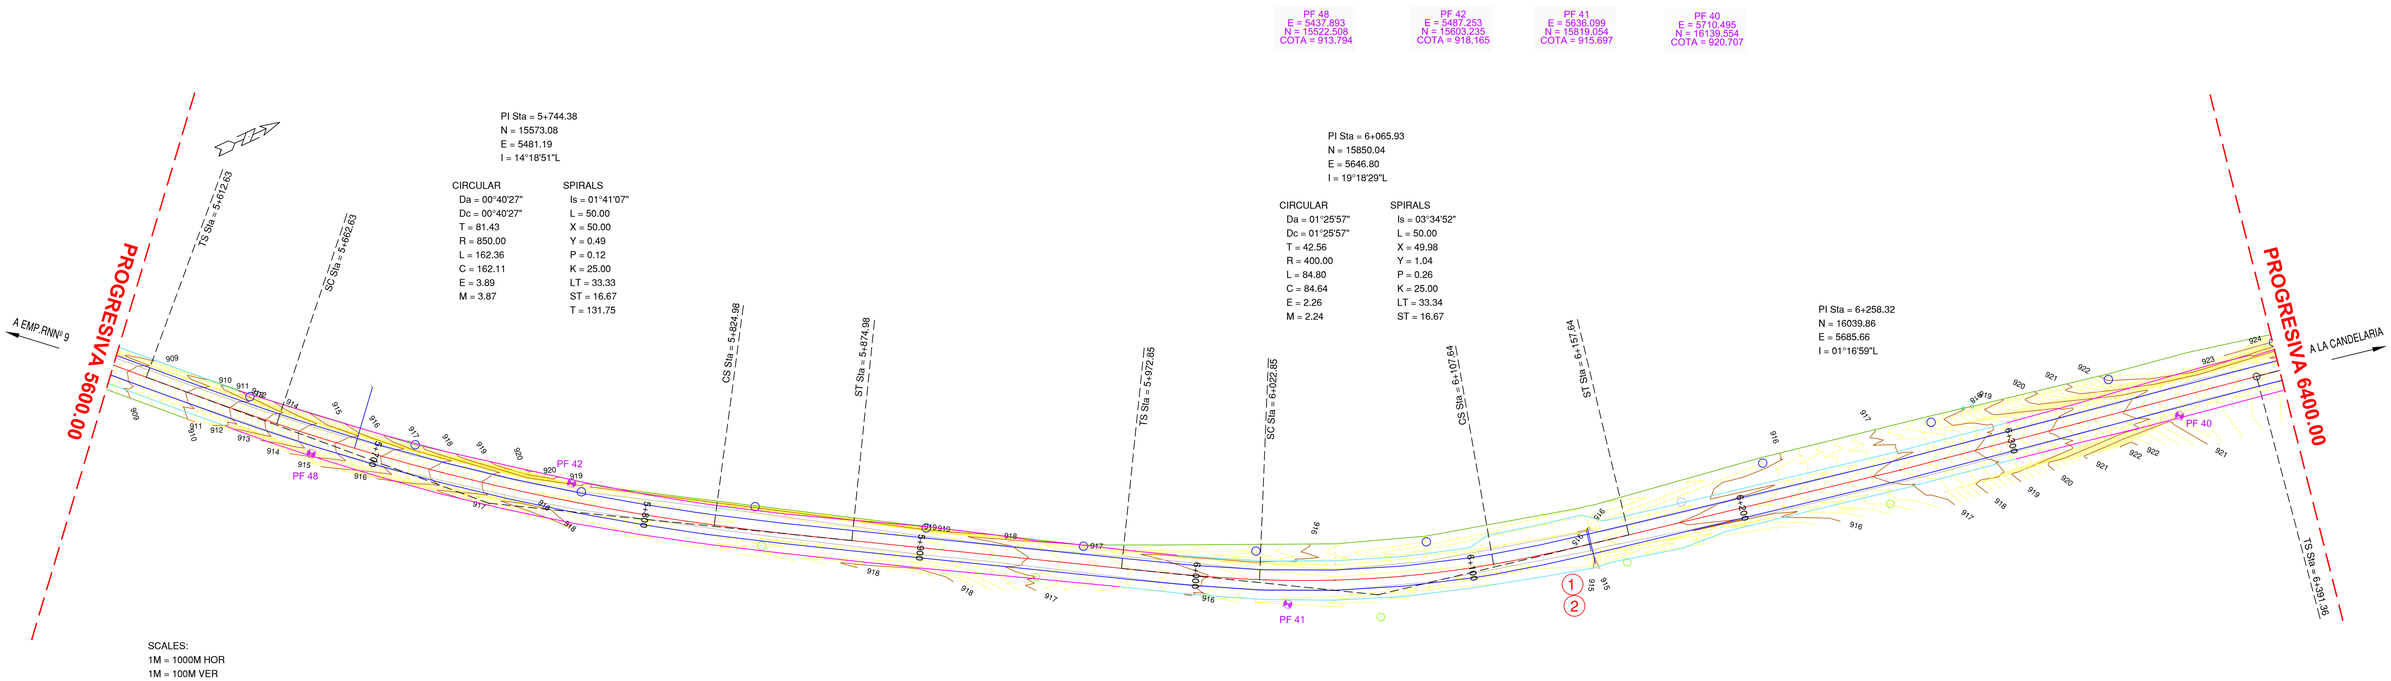

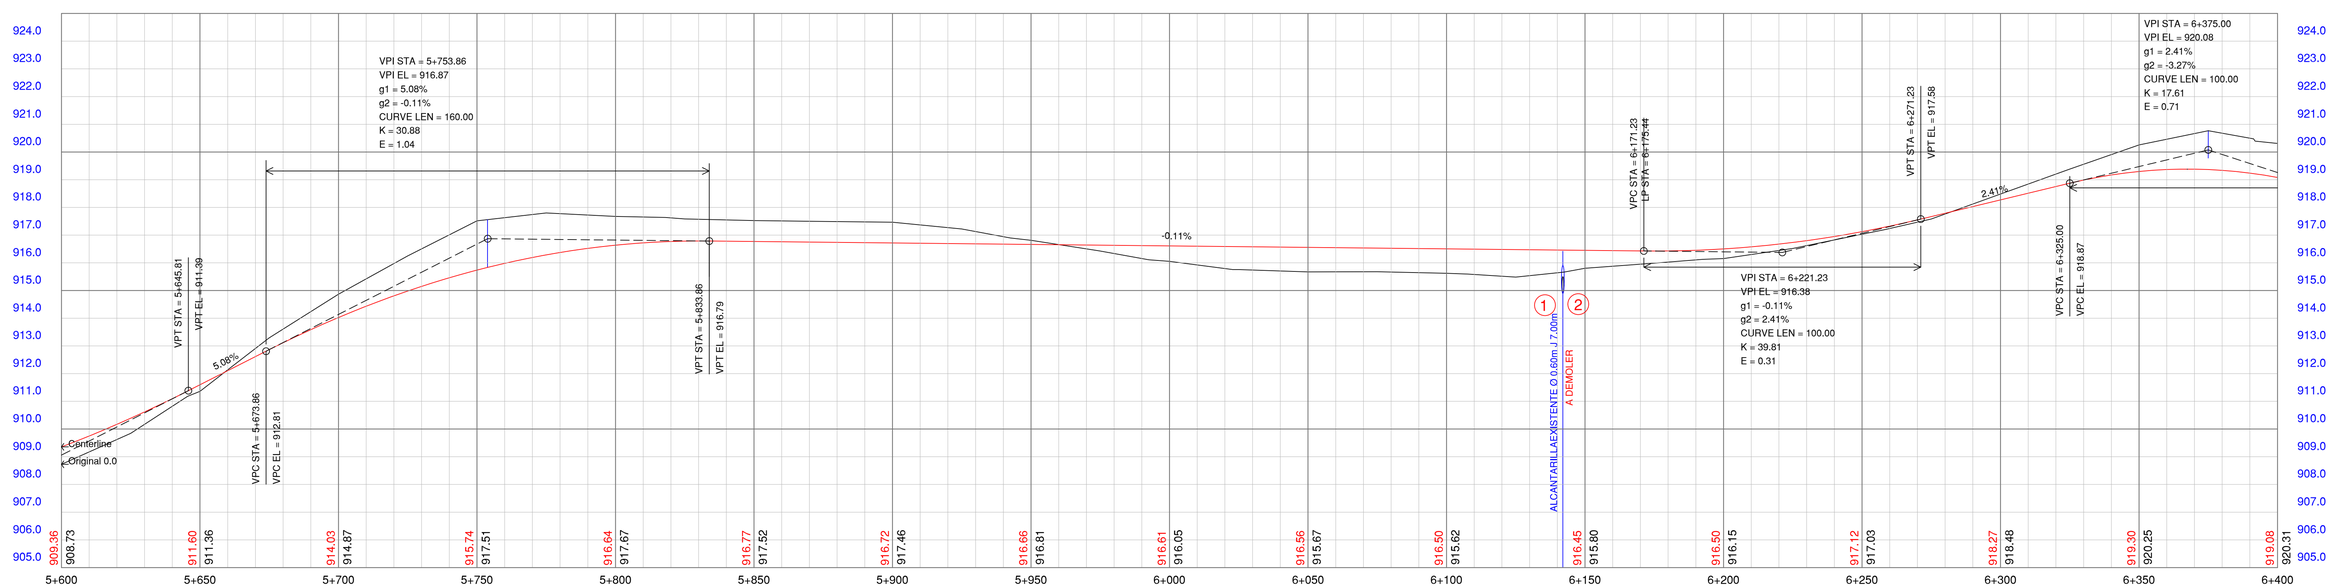

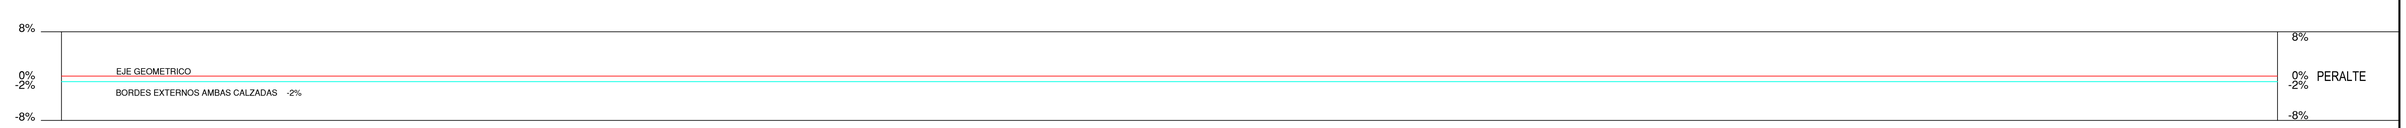

REFERENCIAS

1 ALCANTARILLA S/PL A-82 CAÑO HORMIGON CON CABECERAS H-2993. Ø 1.00m, J = 14.00m, TL= 1	2 DEMOLICIÓN DE ALC. EXIST.	3	4	5
6	7	8	9	10
11	12	13	14	15

ANTEPROYECTO AVANZADO

PROG 5600.00 A 6400.00

ESCALAS: H=1:1000 V= 1:100

RUTA PROVINCIAL Nº 35

TRAMO: RUTA NAC. Nº 9 - LA CANDELARIA

PLANIALTIMETRIA

RUTA PROVINCIAL Nº 35 PROVINCIA DE SALTA
TRAMO: RUTA NAC. Nº 9 - LA CANDELARIA
OBRA: PAVIMENTACION CON MICROAGLOMERADO

JUNIO 2021

LAMINA N° 8

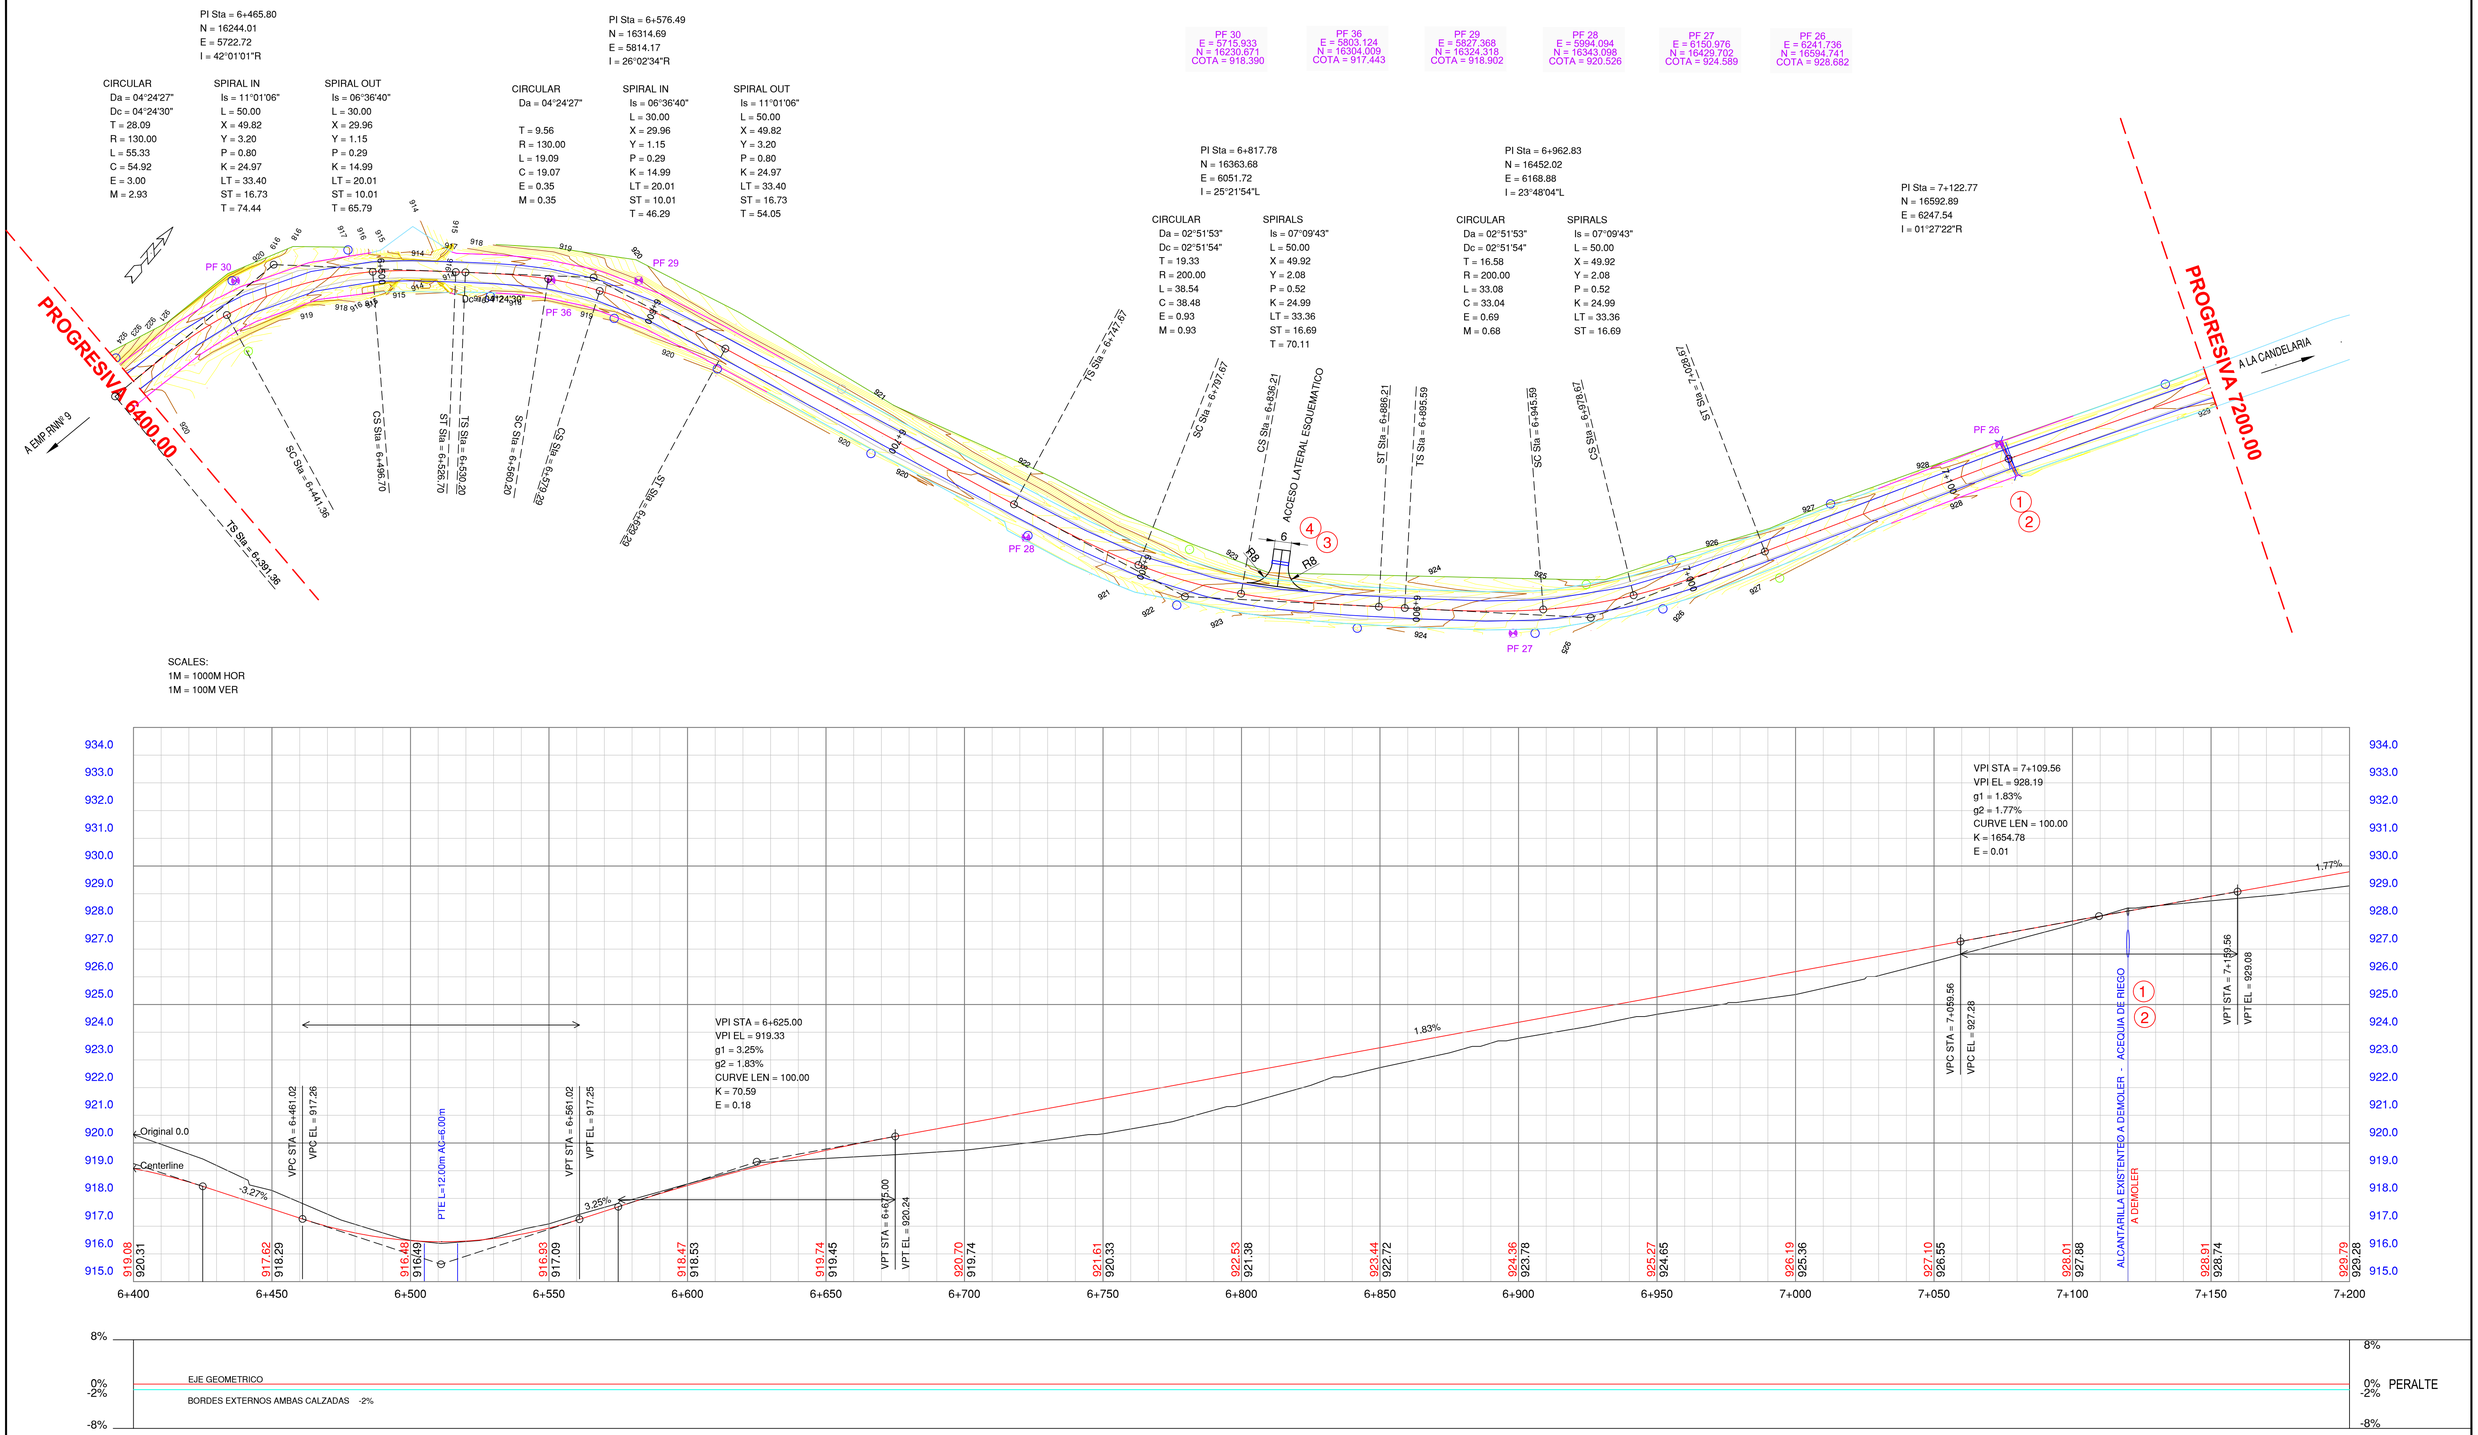

REFERENCIAS

1 ALCANTARILLA S/PL A-82 CAÑO HORMIGON CON CABECERAS H-2993. Ø 1.00m, J = 14.00m, TL= 1	2 DEMOLICIÓN DE ALC. EXIST.	3 CORDÓN PROTECTOR DE BORDE TL= 30m	4 ALCANTARILLA S/PL A-82 CAÑO HORMIGON CON CABECERAS H-2993. Ø 1.00m, J = 5.00m, TL= 1	5
6	7	8	9	10
11	12	13	14	15

ANTEPROYECTO AVANZADO

PROG 6400.00 A 7200.00

ESCALAS: H=1:1000 V= 1:100

RUTA PROVINCIAL Nº 35

TRAMO: RUTA NAC. Nº 9 - LA CANDELARIA

PLANIALTIMETRIA

RUTA PROVINCIAL Nº 35 PROVINCIA DE SALTA
TRAMO: RUTA NAC. Nº 9 - LA CANDELARIA
OBRA: PAVIMENTACION CON MICROAGLOMERADO

JUNIO 2021

LAMINA N° 9

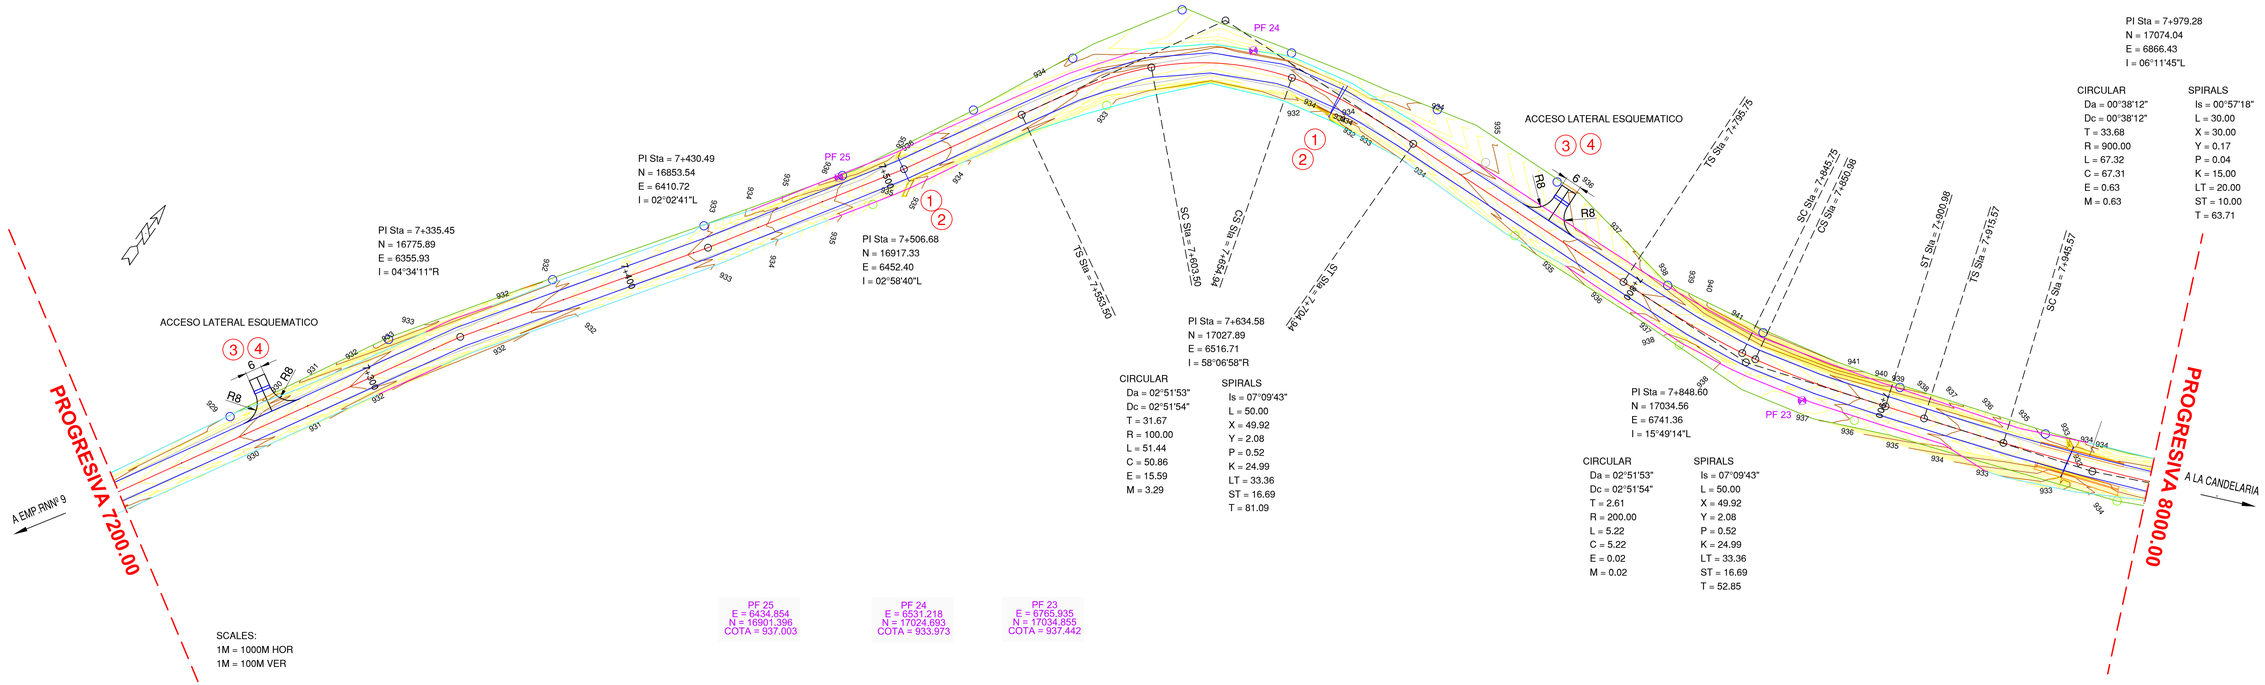

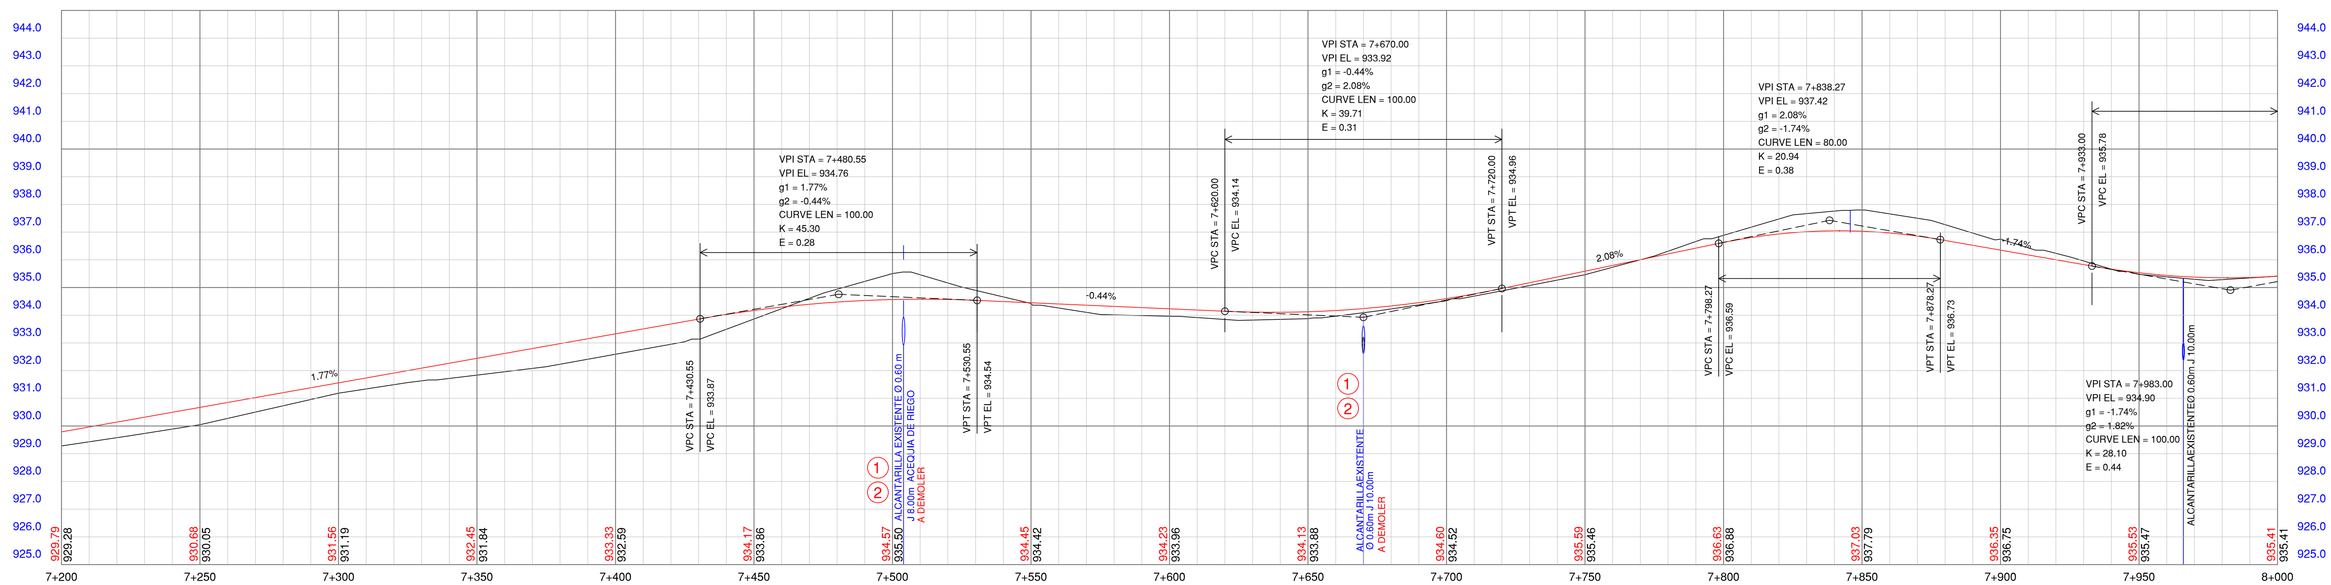

REFERENCIAS

1 ALCANTARILLA S/PL A-82 CAÑO HORMIGON CON CABECERAS H-2993. Ø 1.00m, J = 14.00m, TL= 2	2 DEMOLICIÓN DE ALC. EXIST.	3 CORDÓN PROTECTOR DE BORDE TL= 60m	4 ALCANTARILLA S/PL A-82 CAÑO HORMIGON CON CABECERAS H-2993. Ø 1.00m, J = 5.00m, TL= 2	5
6	7	8	9	10
11	12	13	14	15

ANTEPROYECTO AVANZADO

PROG 7200.00 A 8000.00

ESCALAS: H=1:1000 V= 1:100

RUTA PROVINCIAL Nº 35

TRAMO: RUTA NAC. Nº 9 - LA CANDELARIA

PLANIALTIMETRIA

RUTA PROVINCIAL Nº 35 PROVINCIA DE SALTA
TRAMO: RUTA NAC. Nº 9 - LA CANDELARIA
OBRA: PAVIMENTACION CON MICROAGLOMERADO

JUNIO 2021

LAMINA N° 10