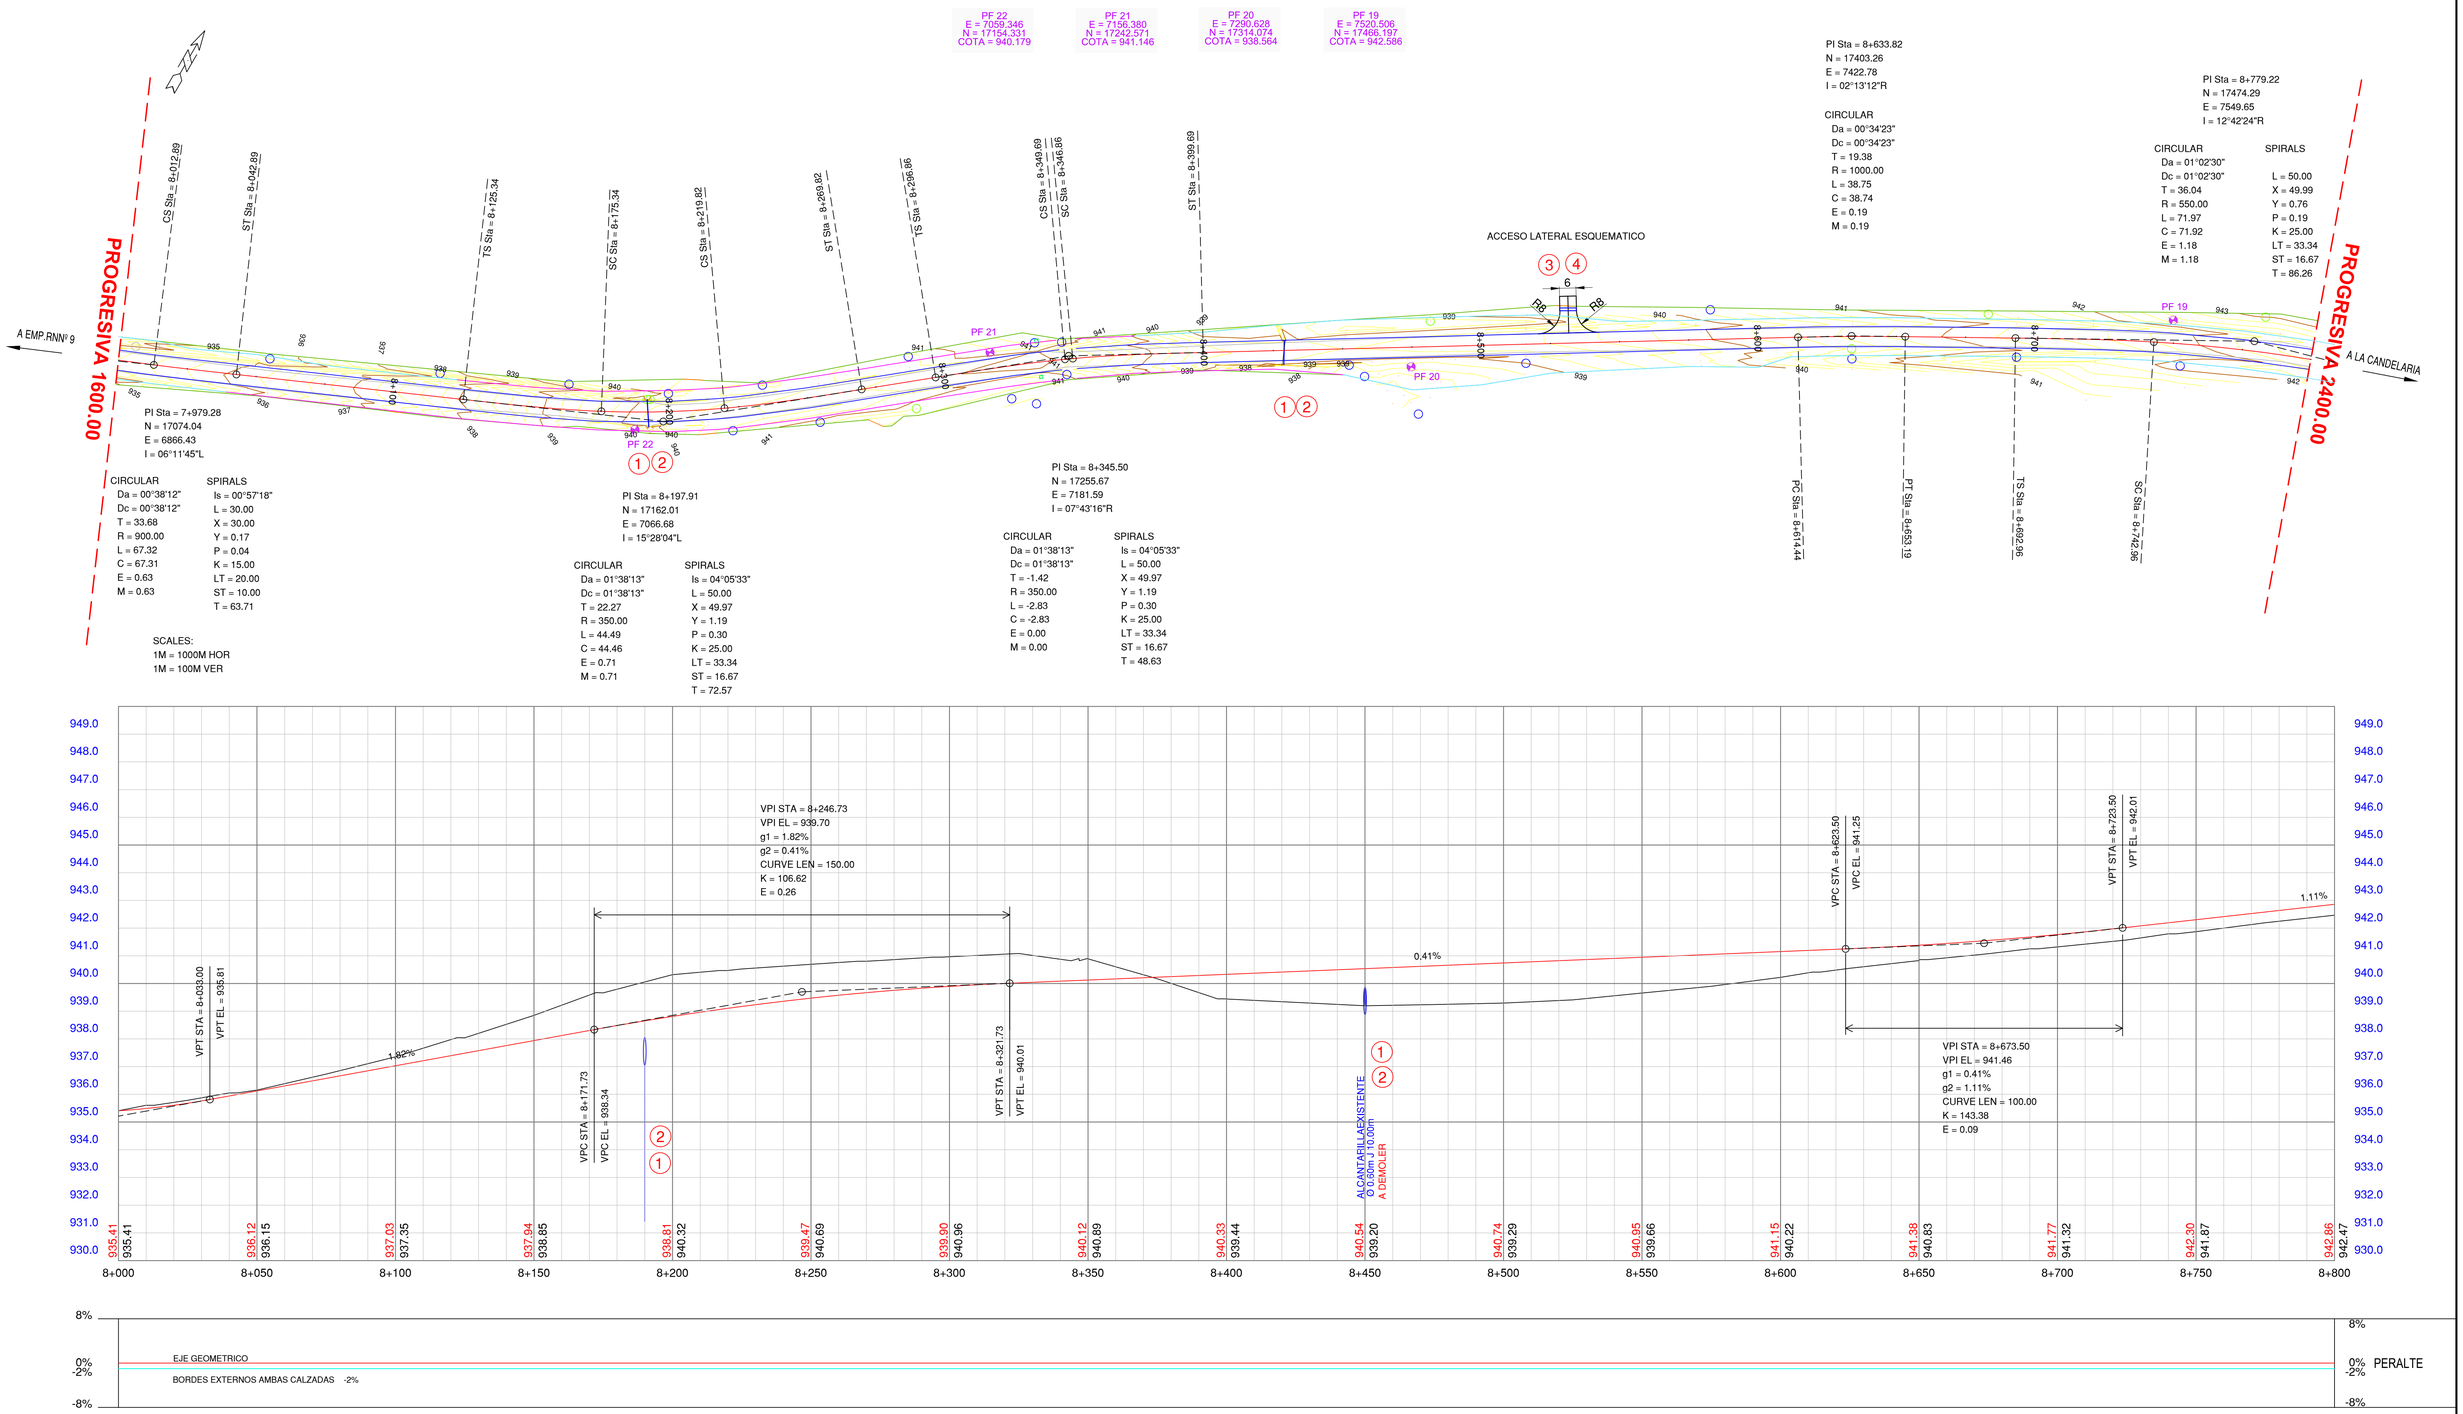

REFERENCIAS

1 ALCANTARILLA S/PL A-82 CAÑO HORMIGON CON CABECERAS H-2993. Ø 1.00m, J = 14.00m, TL= 2	2 DEMOLICIÓN DE ALC. EXIST.	3 CORDÓN PROTECTOR DE BORDE TL= 30m	4 ALCANTARILLA S/PL A-82 CAÑO HORMIGON CON CABECERAS H-2993. Ø 1.00m, J = 5.00m, TL= 1	5
6	7	8	9	10
11	12	13	14	15

ANTEPROYECTO AVANZADO

PROG 8000.00 A 8800.00

ESCALAS: H=1:1000 V= 1:100

RUTA PROVINCIAL Nº 35

TRAMO: RUTA NAC. Nº 9 - LA CANDELARIA

PLANIALTIMETRIA

RUTA PROVINCIAL Nº 35 PROVINCIA DE SALTA
TRAMO: RUTA NAC. Nº 9 - LA CANDELARIA
OBRA: PAVIMENTACION CON MICROAGLOMERADO

JUNIO 2021

LAMINA N° 11

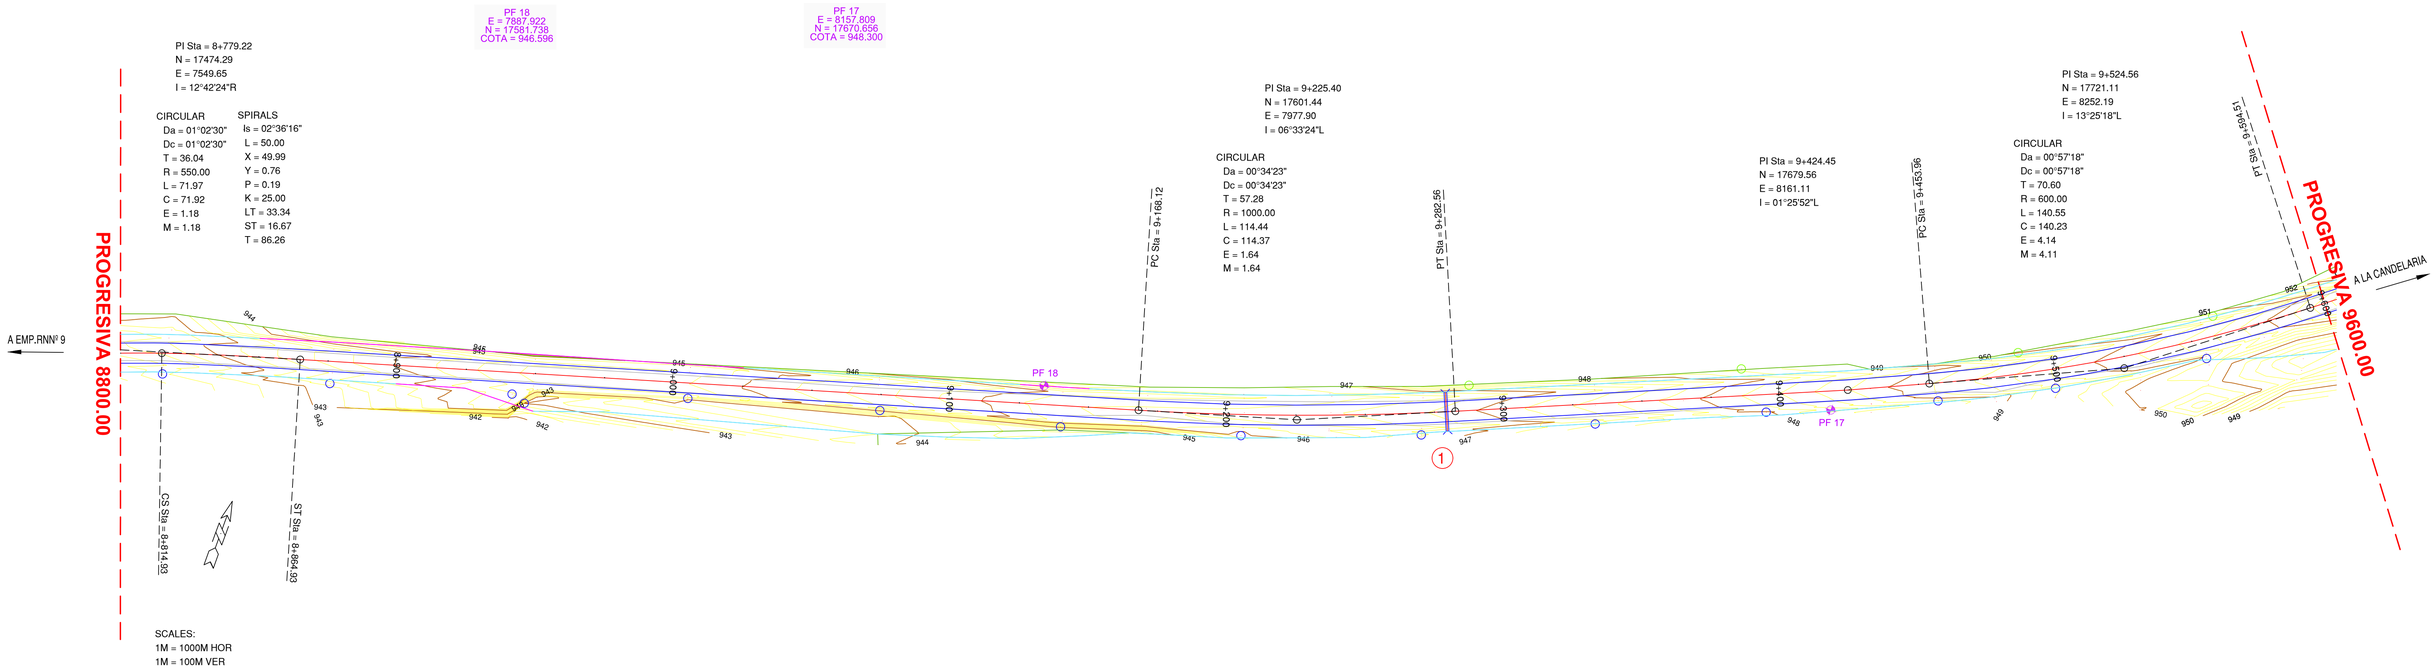

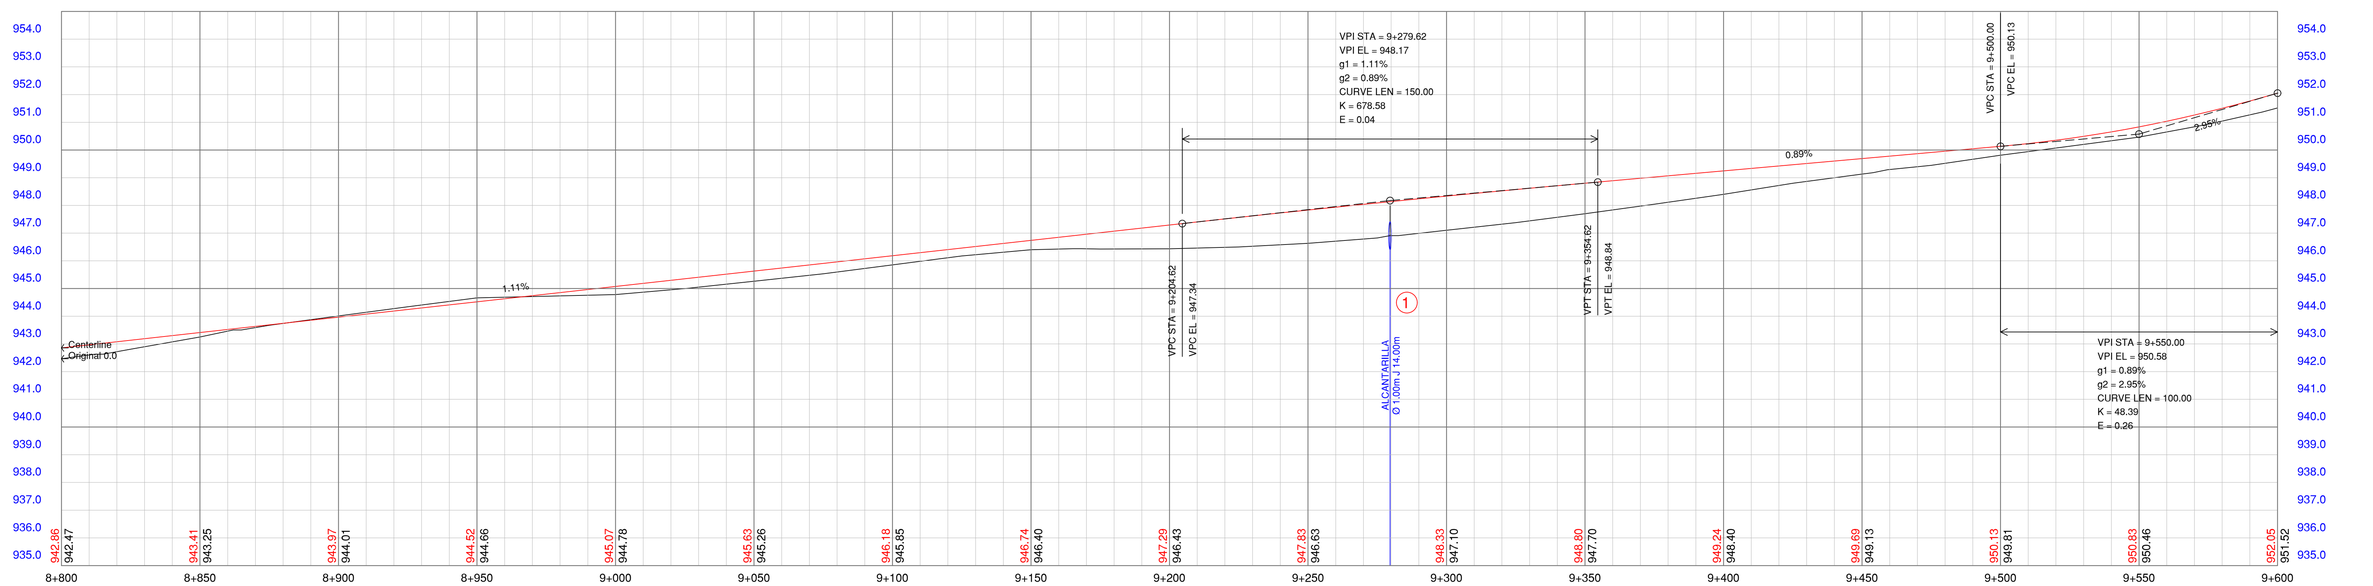

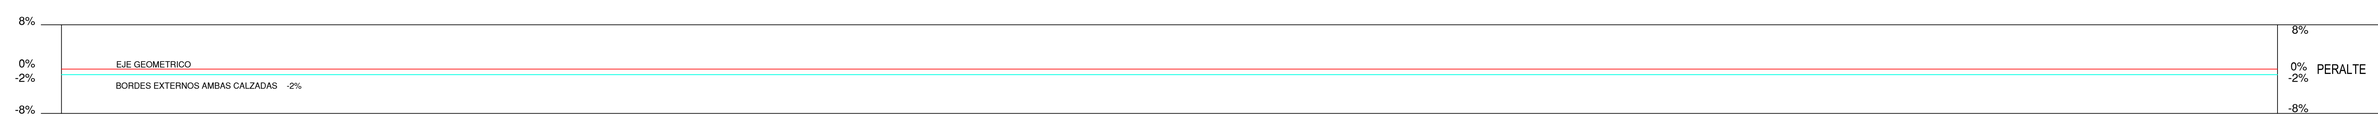

REFERENCIAS

1 ALCANTARILLA S/PL A-82 CAÑO HORMIGON CON CABECERAS H-2993. Ø 1.00m, J = 14.00m, TL= 1	2	3	4	5
6	7	8	9	10
11	12	13	14	15

ANTEPROYECTO AVANZADO

PROG 8800.00 A 9600.00

ESCALAS: H=1:1000 V= 1:100

RUTA PROVINCIAL Nº 35

TRAMO: RUTA NAC. Nº 9 - LA CANDELARIA

PLANIALTIMETRIA

RUTA PROVINCIAL Nº 35 PROVINCIA DE SALTA
TRAMO: RUTA NAC. Nº 9 - LA CANDELARIA
OBRA: PAVIMENTACION CON MICROAGLOMERADO

JUNIO 2021

LAMINA N° 12

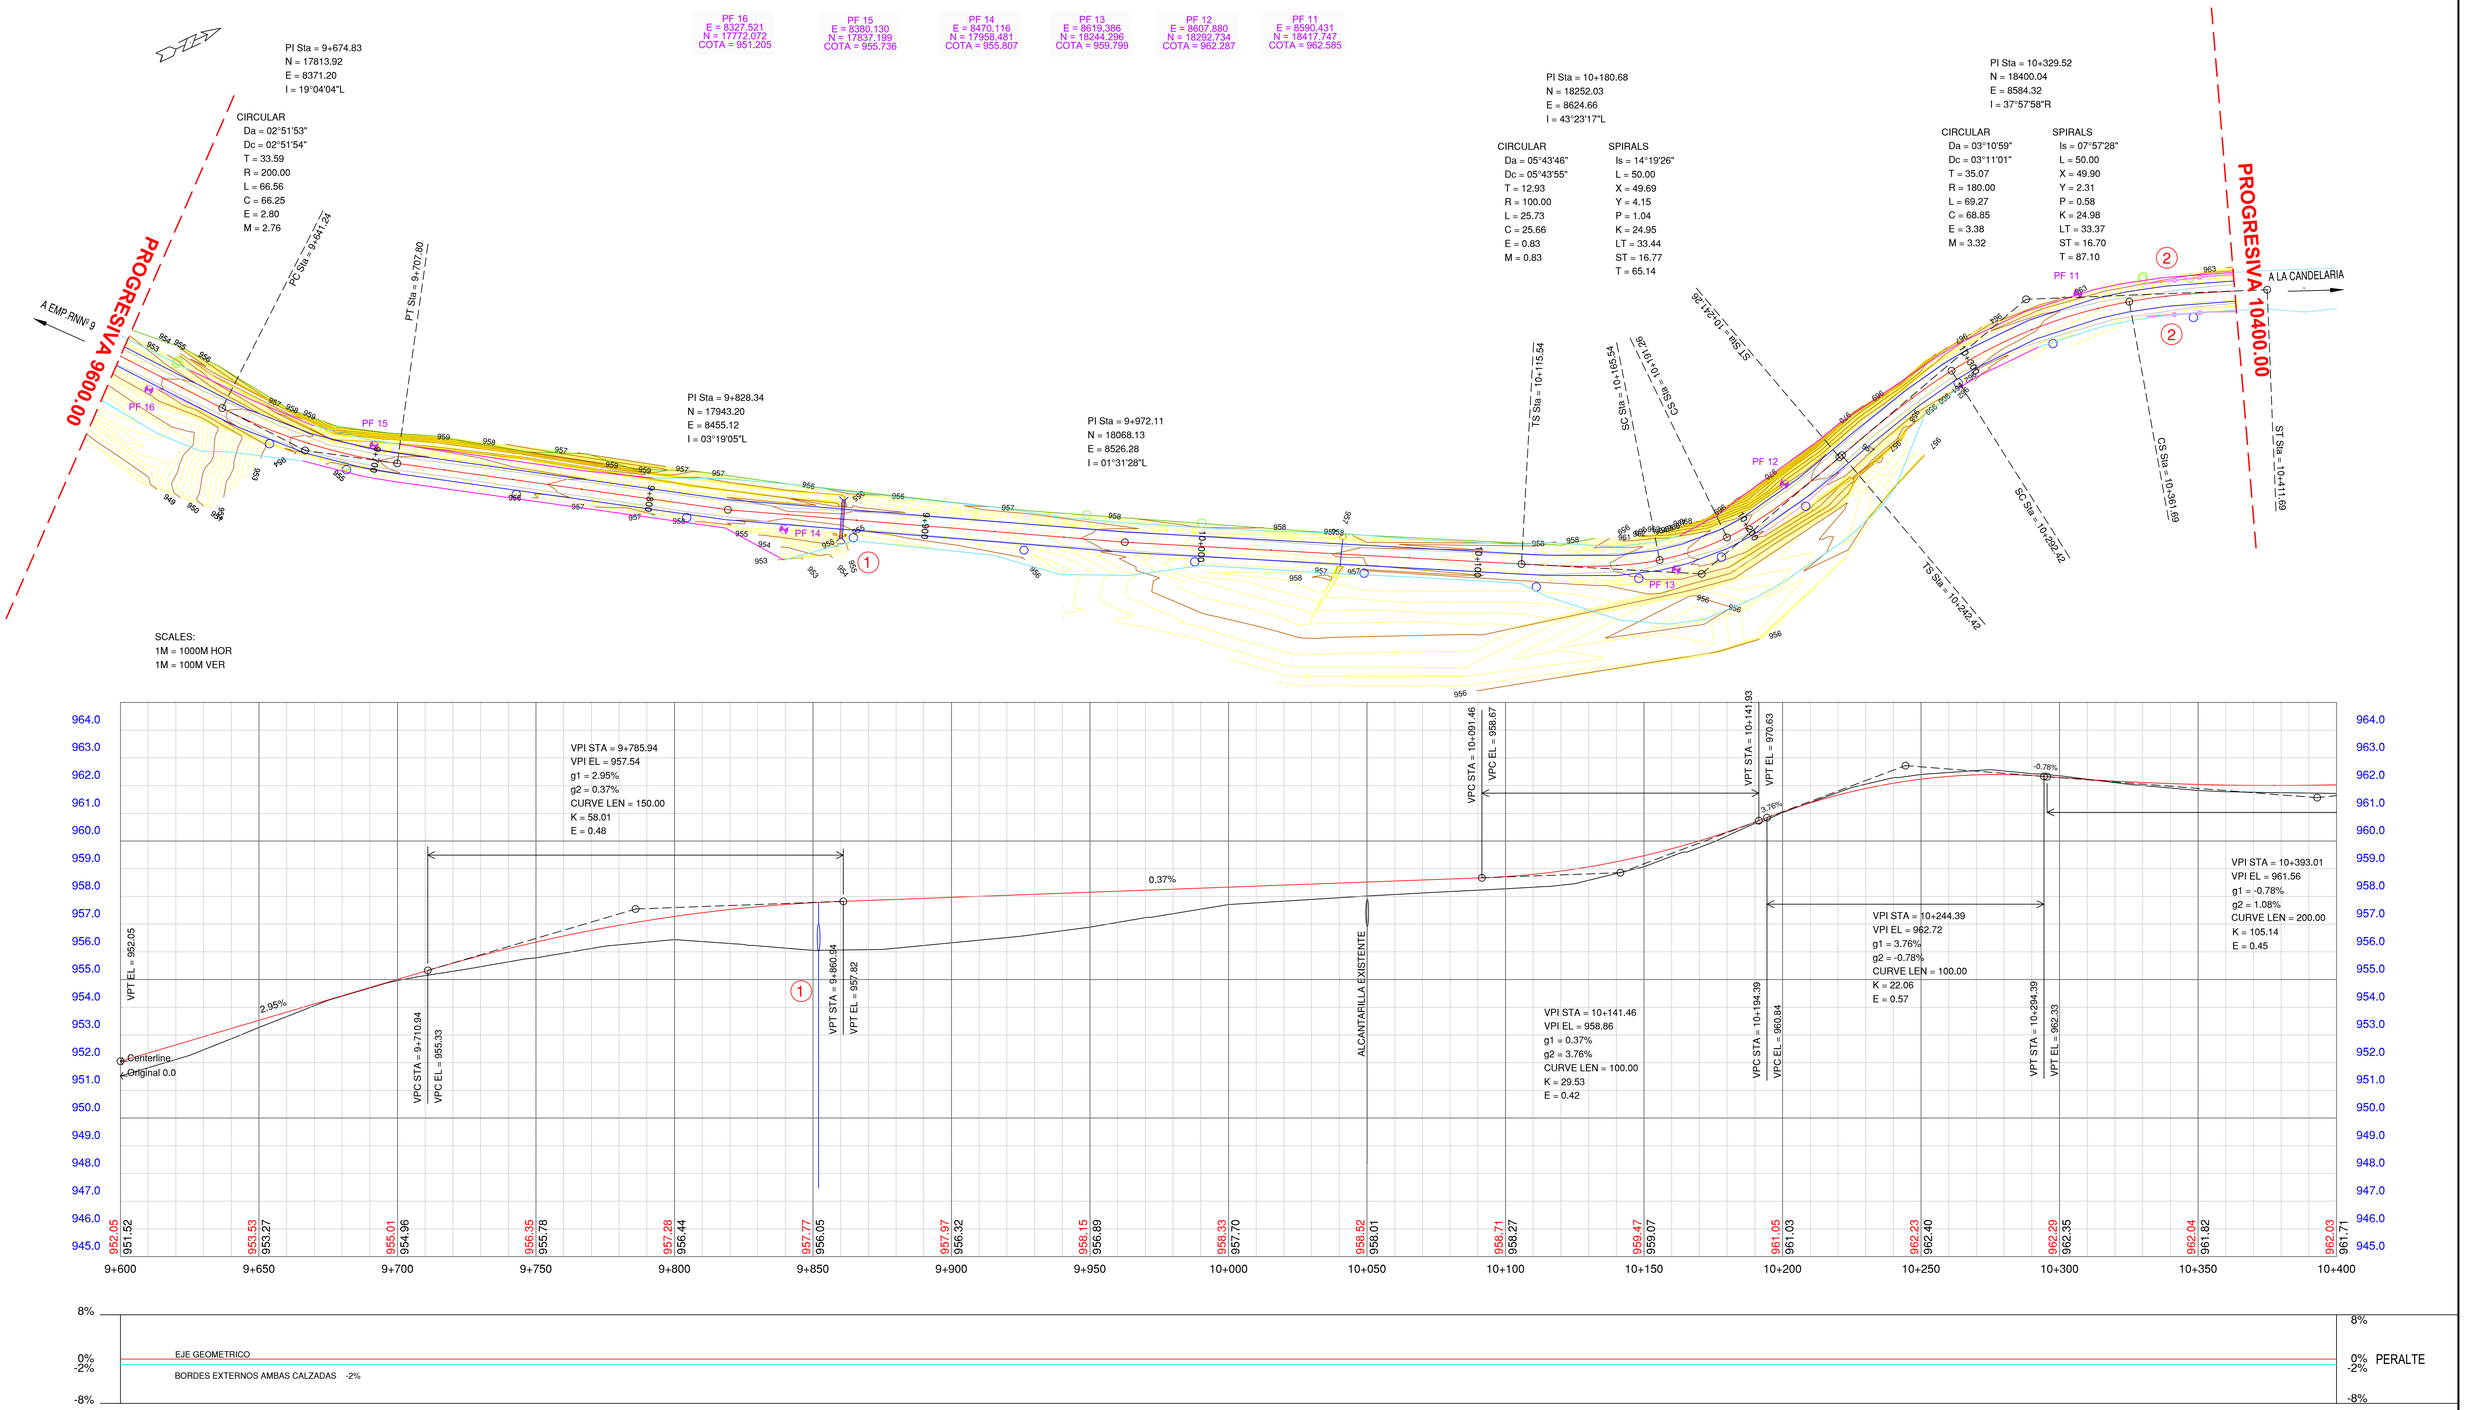

REFERENCIAS

1 ALCANTARILLA S/PL A-82 CAÑO HORMIGON CON CABECERAS H-2993. Ø 1.00m, J = 14.00m, TL= 1	2 SISTEMA DE CONTENCIÓN LATERAL CERTIFICADA TL = 60m	3	4	5
6	7	8	9	10
11	12	13	14	15

ANTEPROYECTO AVANZADO

PROG 9600.00 A 10400.00

ESCALAS: H=1:1000 V= 1:100

RUTA PROVINCIAL Nº 35

TRAMO: RUTA NAC. Nº 9 - LA CANDELARIA

PLANIALTIMETRIA

RUTA PROVINCIAL Nº 35 PROVINCIA DE SALTA
TRAMO: RUTA NAC. Nº 9 - LA CANDELARIA
OBRA: PAVIMENTACION CON MICROAGLOMERADO

JUNIO 2021

LAMINA N° 13

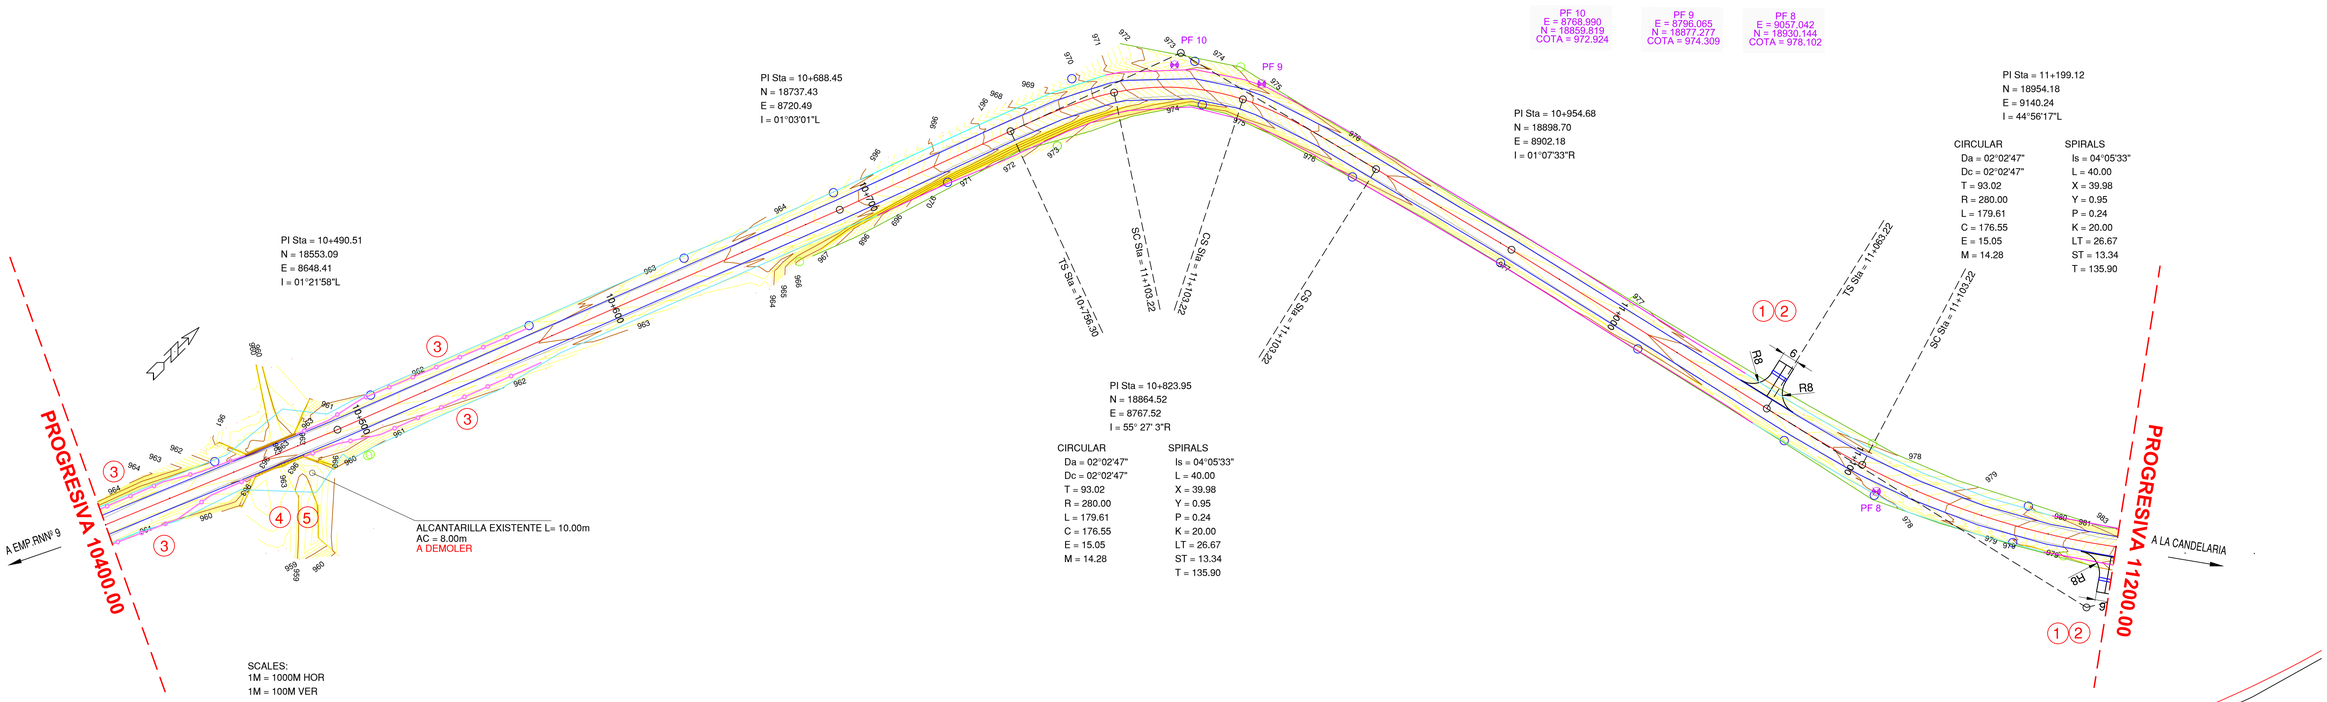

REFERENCIAS

1 CORDÓN PROTECTOR DE BORDE TL= 60m	2 ALCANTARILLA S/PL A-82 CAÑO HORMIGON CON CABECERAS H-2993. Ø 1.00m, J = 5.00m, TL= 2	3 SISTEMA DE CONTENCIÓN LATERAL CERTIFICADA TL = 340 m	4 ALCANTARILLA S/PL O-41211 I TIPO C,CON PLATEA L= 4x2.50m, H= 2.50m, Y= 1.50m T = 0.60m J= 14.00m, TL= 1	5 DEMOLICIÓN DE ALC. EXIST.
6	7	8	9	10
11	12	13	14	15

ANTEPROYECTO AVANZADO

PROG 10400.00 A 11200.00

ESCALAS: H=1:1000 V= 1:100

RUTA PROVINCIAL Nº 35

TRAMO: RUTA NAC. Nº 9 - LA CANDELARIA

PLANIALTIMETRIA

RUTA PROVINCIAL Nº 35 PROVINCIA DE SALTA
TRAMO: RUTA NAC. Nº 9 - LA CANDELARIA
OBRA: PAVIMENTACION CON MICROAGLOMERADO

JUNIO 2021

LAMINA N° 14

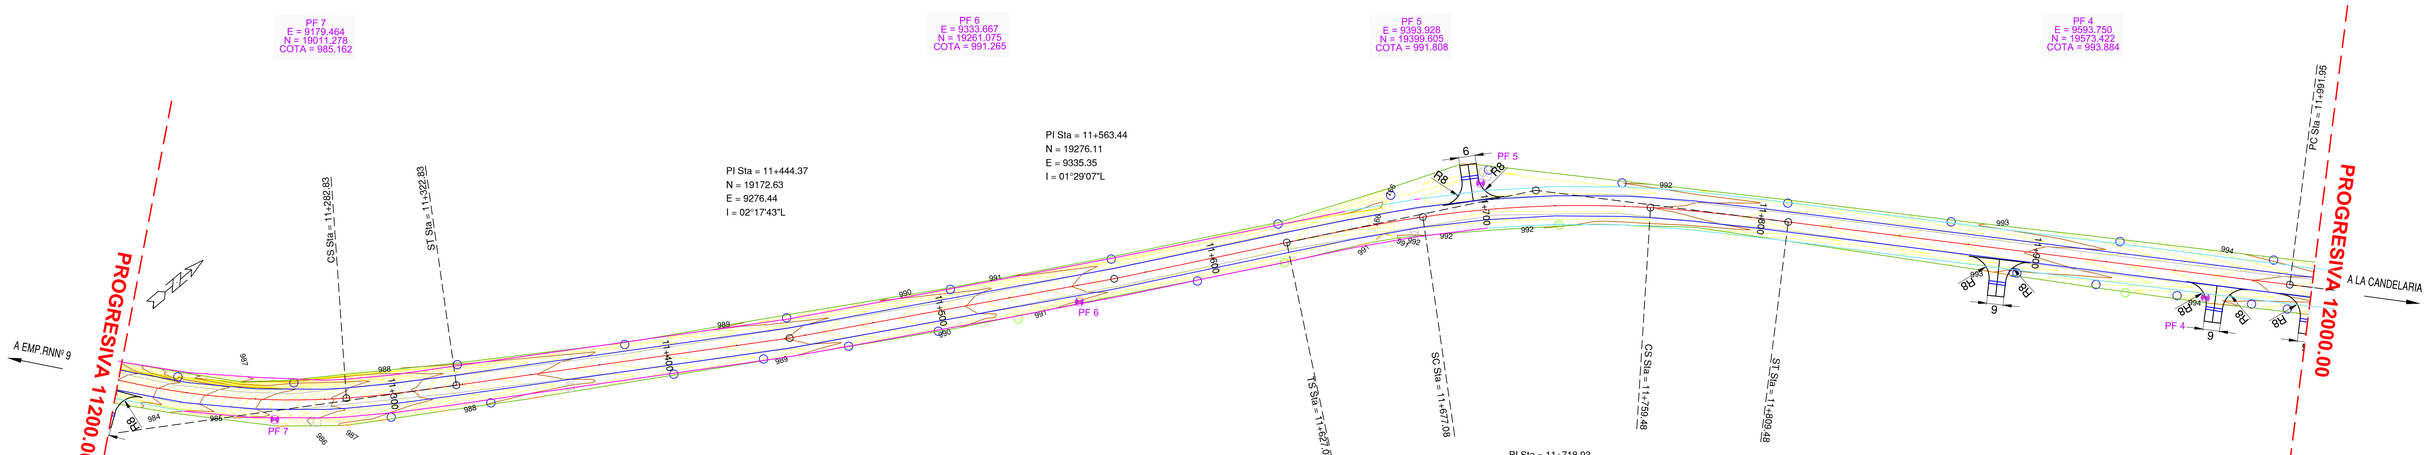

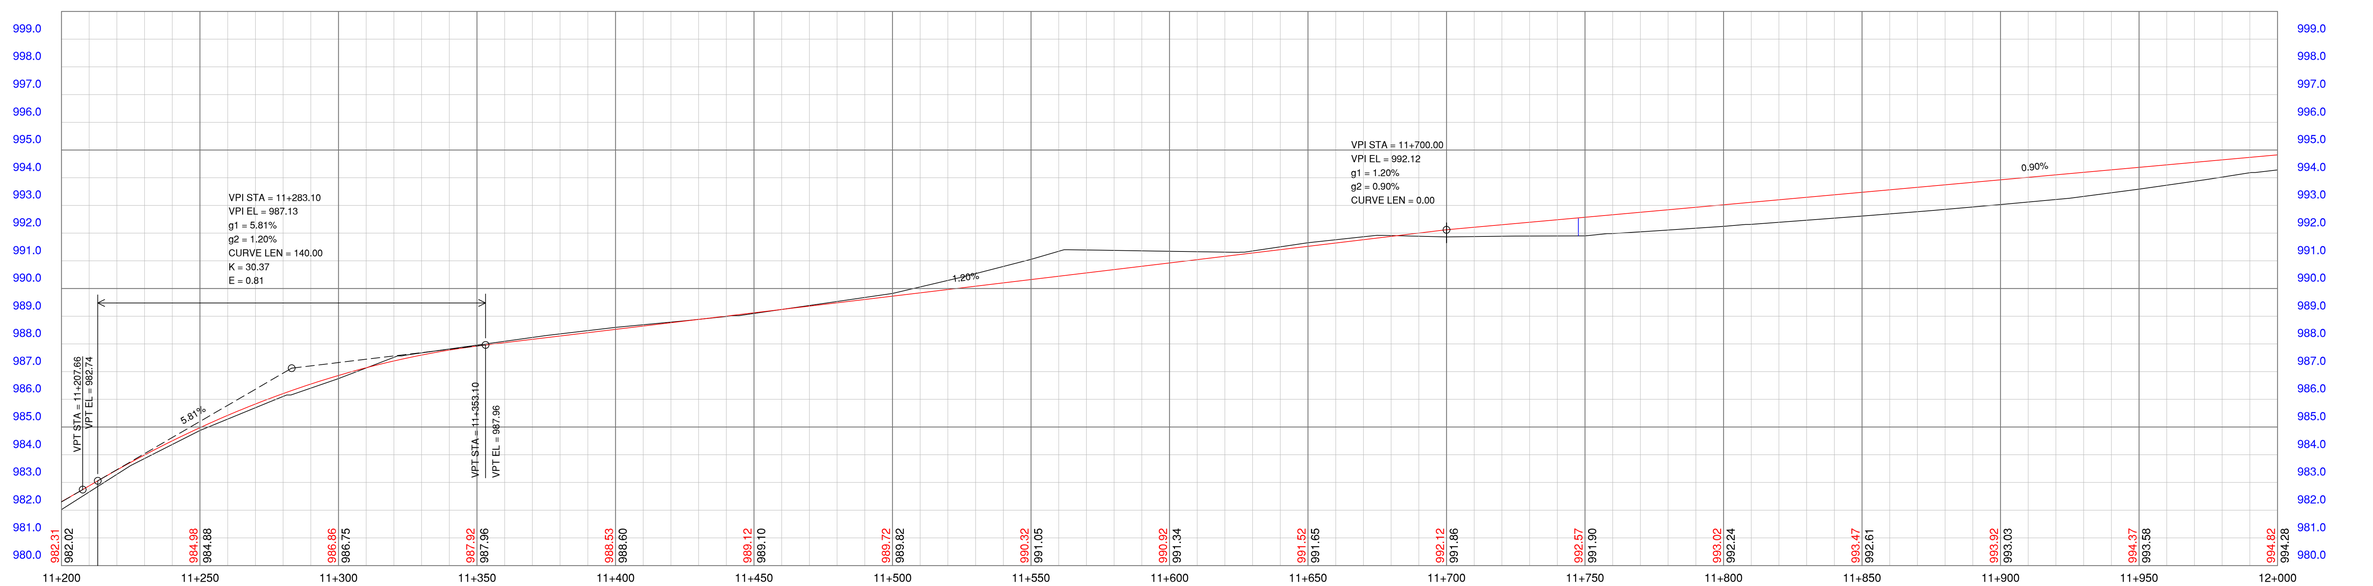

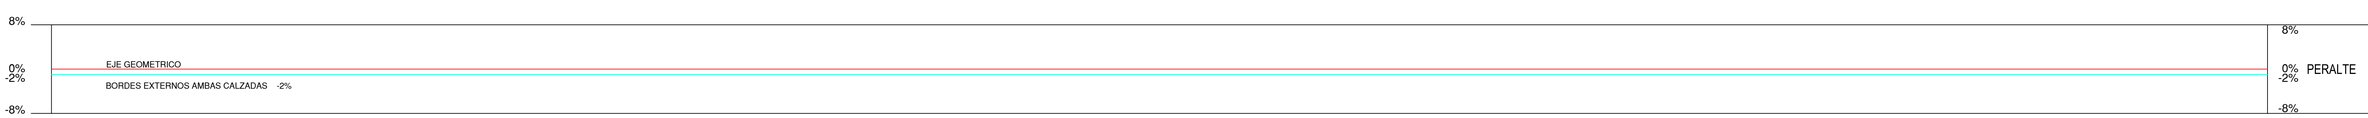

REFERENCIAS				
1 CORDÓN PROTECTOR DE BORDE TL= 90m	2 ALCANTARILLA S/PL A-82 CAÑO HORMIGON CON CABECERAS H-2993, Ø 1.00m, J = 5.00m, TL= 3	3	4	5
6	7	8	9	10
11	12	13	14	15

ANTEPROYECTO AVANZADO

PROG 11200.00 A 12000.00

ESCALAS: H=1:1000 V= 1:100

RUTA PROVINCIAL Nº 35

TRAMO: RUTA NAC. Nº 9 - LA CANDELARIA

PLANIALTIMETRIA

RUTA PROVINCIAL Nº 35 PROVINCIA DE SALTA
TRAMO: RUTA NAC. Nº 9 - LA CANDELARIA
OBRA: PAVIMENTACION CON MICROAGLOMERADO

JUNIO 2021

LAMINA N° 15

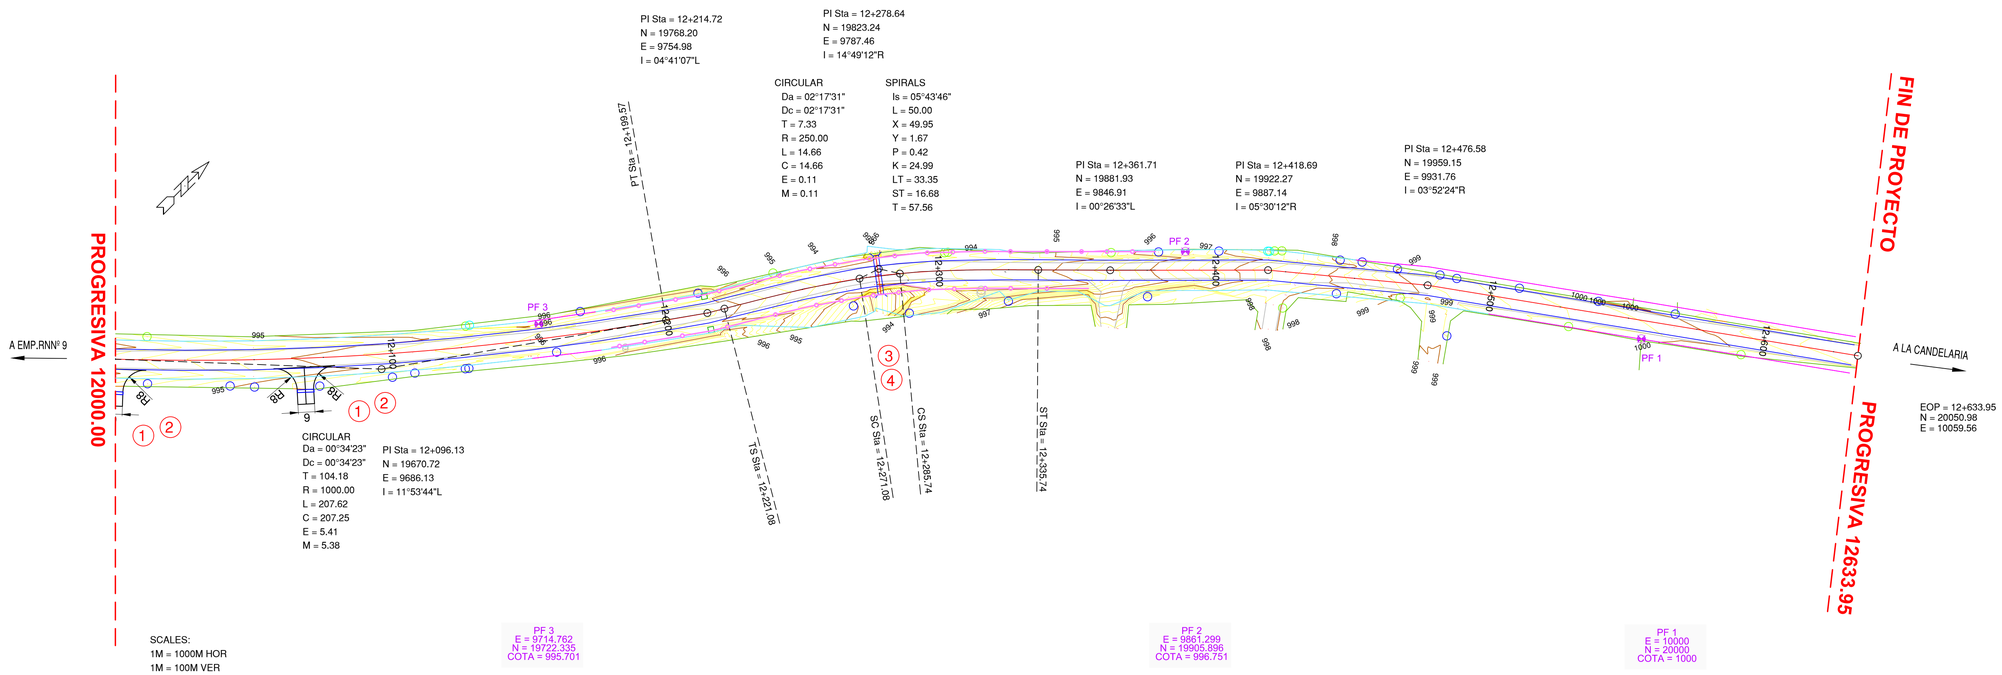

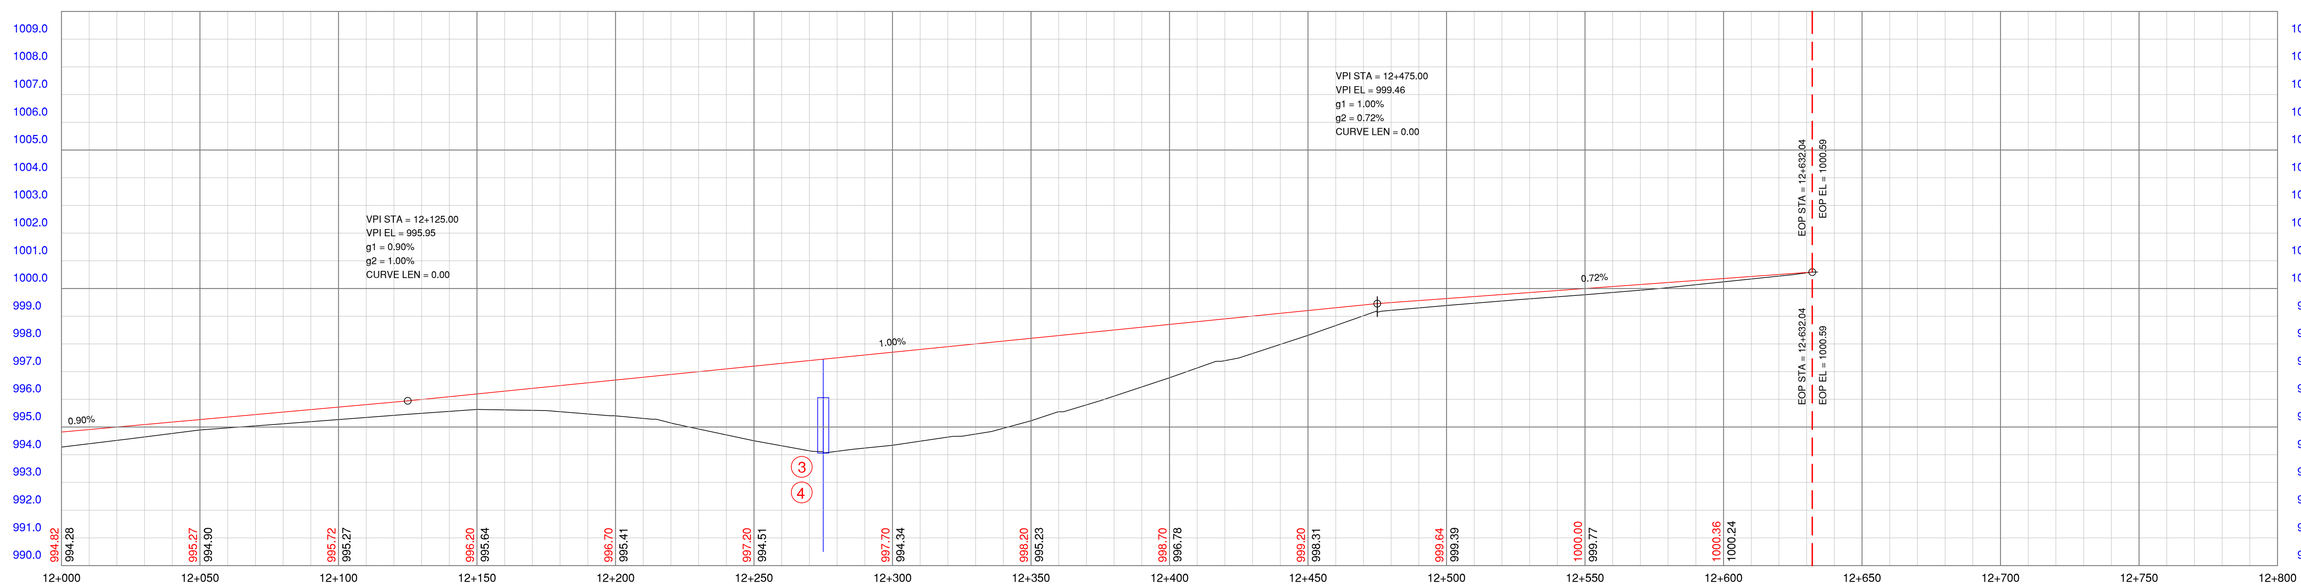

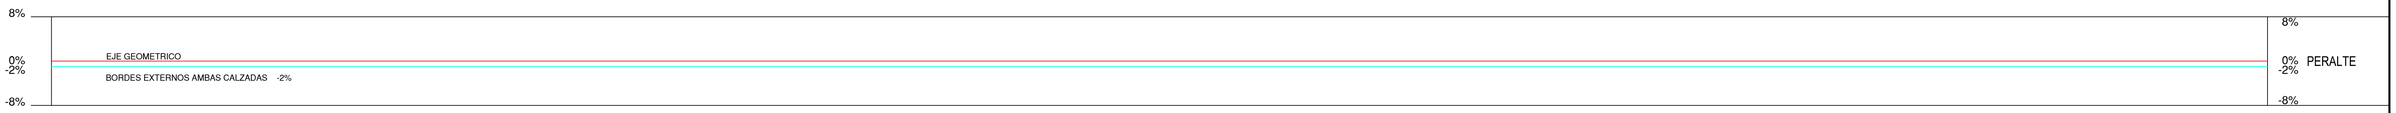

REFERENCIAS

1 CORDÓN PROTECTOR DE BORDE TL= 60m	2 ALCANTARILLA S/PL A-82 CAÑO HORMIGON CON CABECERAS H-2993. Ø 1.00m, J = 5.00m, TL= 2	3 ALCANTARILLA S/PL O-41211 I TIPO C,CON PLATEA L= 2x2.00m, H= 2.00m, Y= 1.70m T = 0.60m J= 14.00m, TL= 1	4 DEMOLICIÓN DE ALC. EXIST.	5 SISTEMA DE CONTENCIÓN LATERAL CERTIFICADA TL = 400 m
6	7	8	9	10
11	12	13	14	15

ANTEPROYECTO AVANZADO

PROG 12000.00 A 12800.00

ESCALAS: H=1:1000 V= 1:100

RUTA PROVINCIAL Nº 35

TRAMO: RUTA NAC. Nº 9 - LA CANDELARIA

PLANIALTIMETRIA

RUTA PROVINCIAL Nº 35 PROVINCIA DE SALTA
TRAMO: RUTA NAC. Nº 9 - LA CANDELARIA
OBRA: PAVIMENTACION CON MICROAGLOMERADO

JUNIO 2021

LAMINA N° 16